


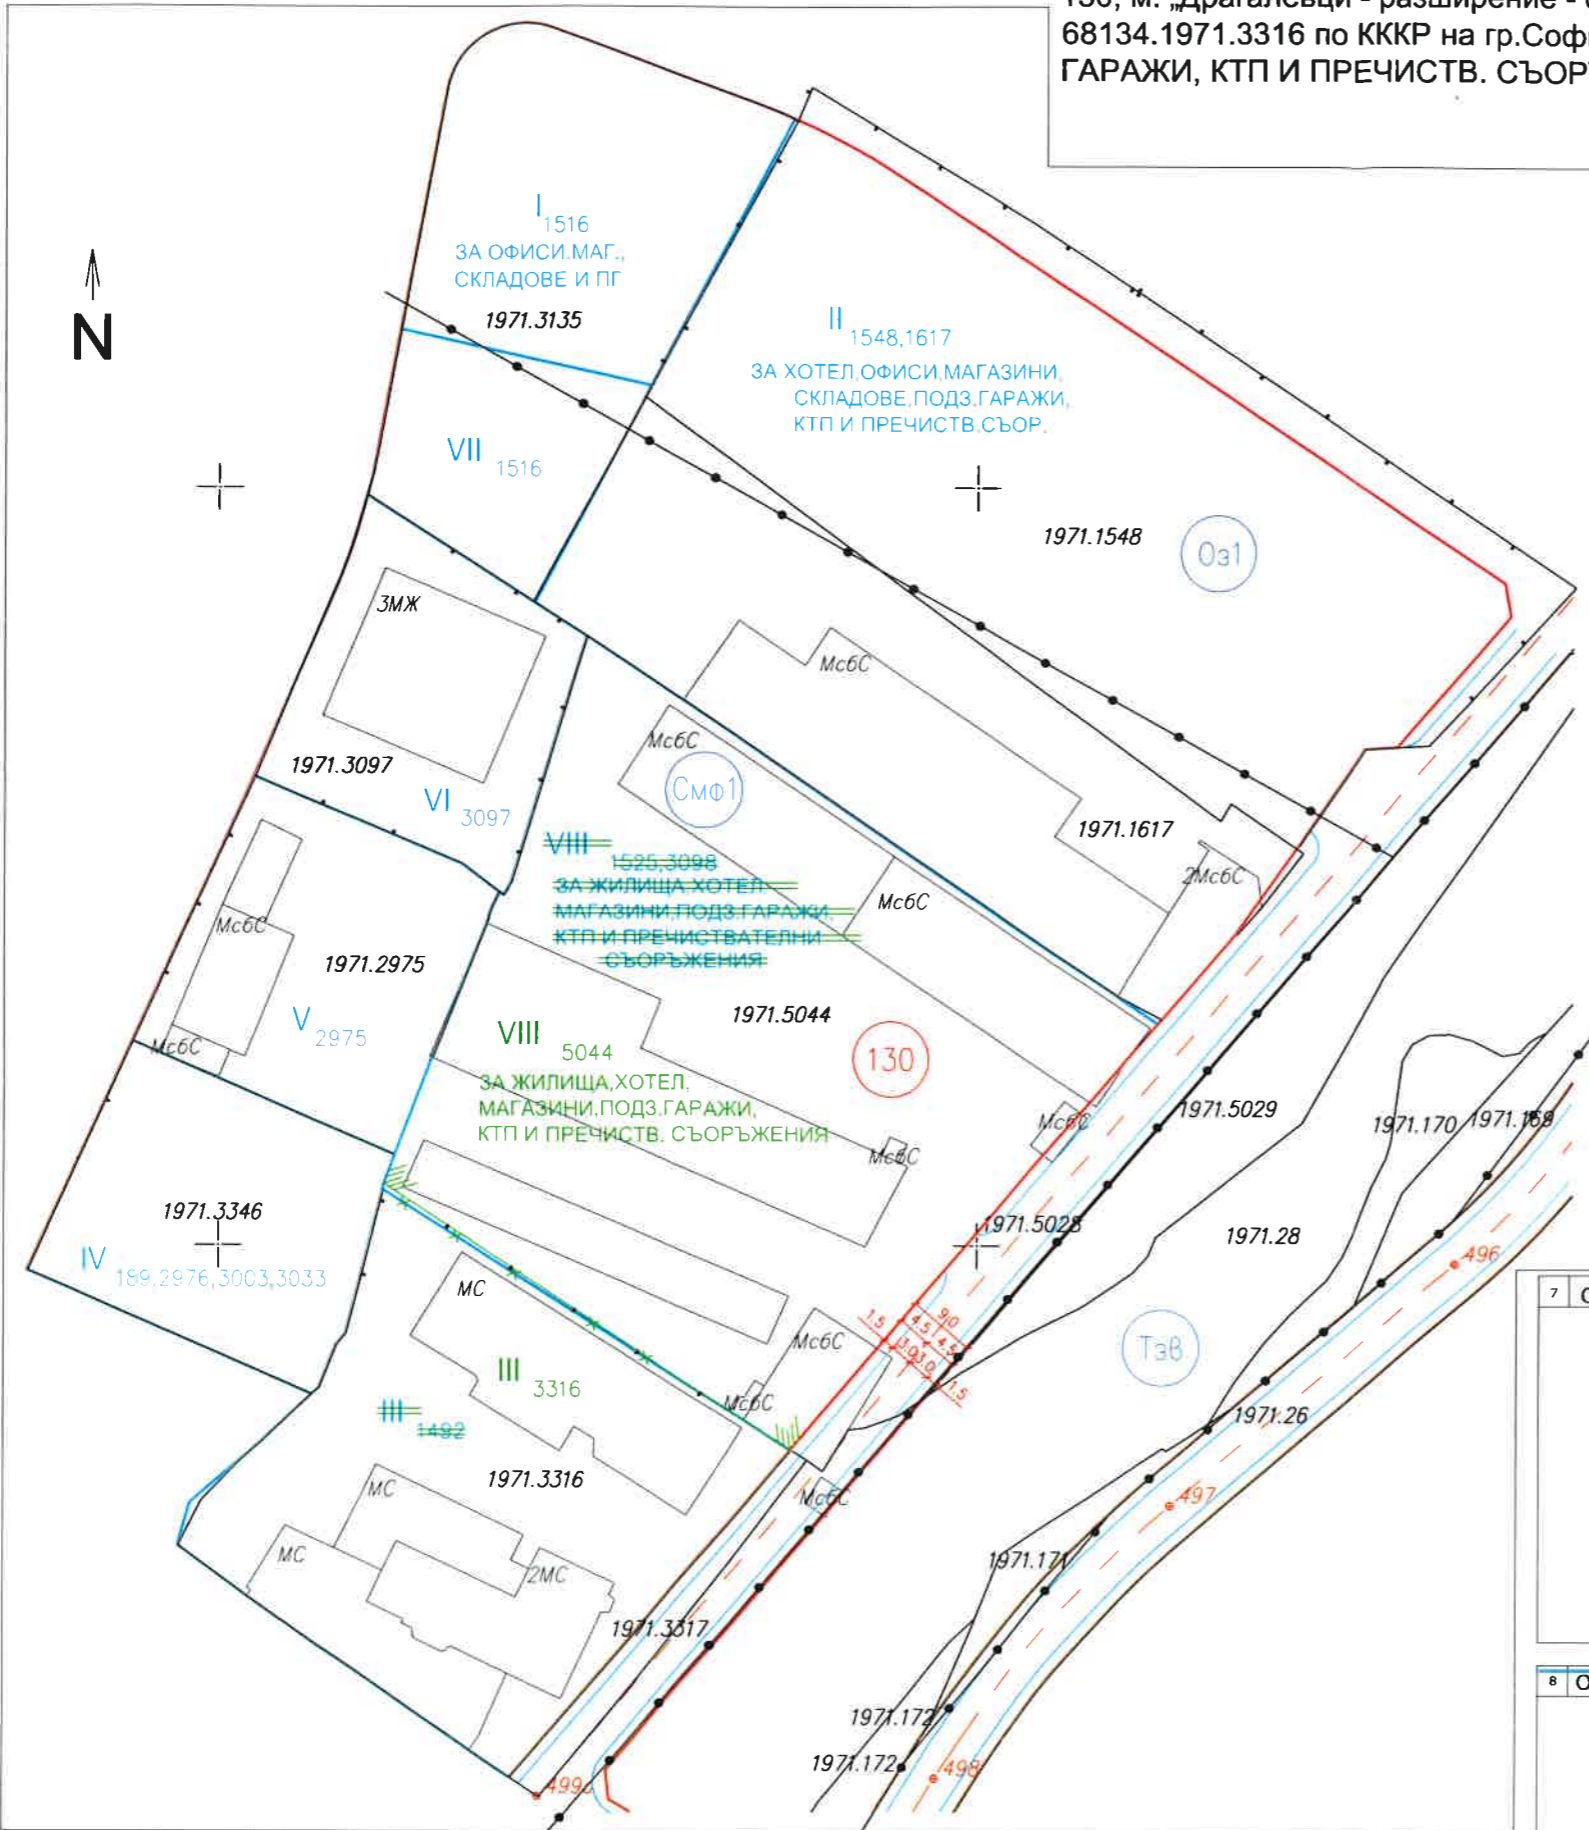


Мотивирано предложение за Подробен устройствен план - изменение на план за регулация /ПУП-ИПР / за УПИ VIII-1525,3098 ЗА ЖИЛИЩА,ХОТЕЛ,МАГАЗИНИ,ПОДЗ.ГАРАЖИ,КТП И ПРЕЧИСТВ. СЪОРЪЖЕНИЯ и УПИ III-1492, кв. 130, м. „Драгалевци - разширение - север II част“, район „Витоша“- СО, съответстващи на ПИ 68134.1971.5044, ПИ 68134.1971.3316 по ККР на гр.София и образуване на нови УПИ VIII-5044 ЗА ЖИЛИЩА, ХОТЕЛ, МАГАЗИНИ, ПОДЗ. ГАРАЖИ, КТП И ПРЕЧИСТВ. СЪОРЪЖЕНИЯ и УПИ III-3316



ЛЕГЕНДА:

-  Смесена многофункционална зона 1
-  Действащ регулационен план
-  Cadastral map

7 Одобрил

8 Одобрил

Забележка:
 1. Регулационният план на м. "Драгалевци - разширение - север II част", р-н Витоша е одобрен с Решение № 10 по Протокол 24/30.03.2001 на СОС; ИПР, одобрено със Заповед №РД-50-329/11.12.2001г. на КМЕТ НА РАЙОН "ВИТОША"; ИПРЗ, одобрено със Заповед №РД-09-50-1239/19.09.2008г. на Главния архитект на София;ИПР, одобрено със Заповед №РВТ20-РА50-6/16.01.2020г. на ГЛАВЕН АРХИТЕКТ НА РАЙОН "ВИТОША"-СО
 2. Cadastral map is approved with Order №РД-18-3/11.01.2011 г. на ИЗПЪЛНИТЕЛЕН ДИРЕКТОР НА АГКК, Order for change № 18-148-06.01.2020/06.01.2020 г. на НАЧАЛНИК НА СГКК - СОФИЯ

1 Възложител: "ТЕТРА ГРУП-97" ООД

Печат Главен архитект на СО район Витоша

2 Обект Мотивирано предложение за ПУП за УПИ VIII-1525,3098 ЗА ЖИЛИЩА, ХОТЕЛ, МАГАЗИНИ, ПОДЗ. ГАРАЖИ, КТП И ПРЕЧИСТВ. СЪОРЪЖЕНИЯ и УПИ III-1492, кв. 130, м. „Драгалевци - разширение - север II част“, район „Витоша“- СО

Част	План за регулация		
Мащаб	М 1:1000	Дата	03.2020 г.
Фаза	УП	Лист	01
Координатна система		БГС 2005	
Височинна система		Балтийска	

3 Ревизия	Основание
02	
01	
00	

4 Проектант

 **ГЕО МОБАЙЛ ООД**
 София, ул. "Белмекен" №10, офис 1
 mail: office@geomobile.bg
 телефон: 0884 919 710


Печат



Секция: ТП

Част на проекта по удостоверение за ПП

Подпис: 

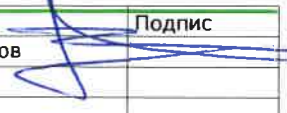5	Име	Подпис
Проектант	инж. Вл.Миланов	
Съгласували		

6 Име файл Вх.№Р007845

Инвентарен номер/QR код