


Мотивирано предложение за Подробен устройствен план - изменение на план за регулация /ПУП-ИПР/ за УПИ XXVII838 и УПИ XIX839, кв. 26, м. „в.з. Киноцентъра III ч.-разширение“, район „Витоша“, съответстващи на ПИ 68134.1970.4567 и ПИ 68134.1970.839 по КККР на гр. София и образуване на нови УПИ XXVII4567, ЗА ЖС И РЕСТОРАНТ И УПИ XIX839, ЗА ЖС, МАГАЗИНИ, РЕСТОРАНТ И АПАРТХОТЕЛ, кв. 26

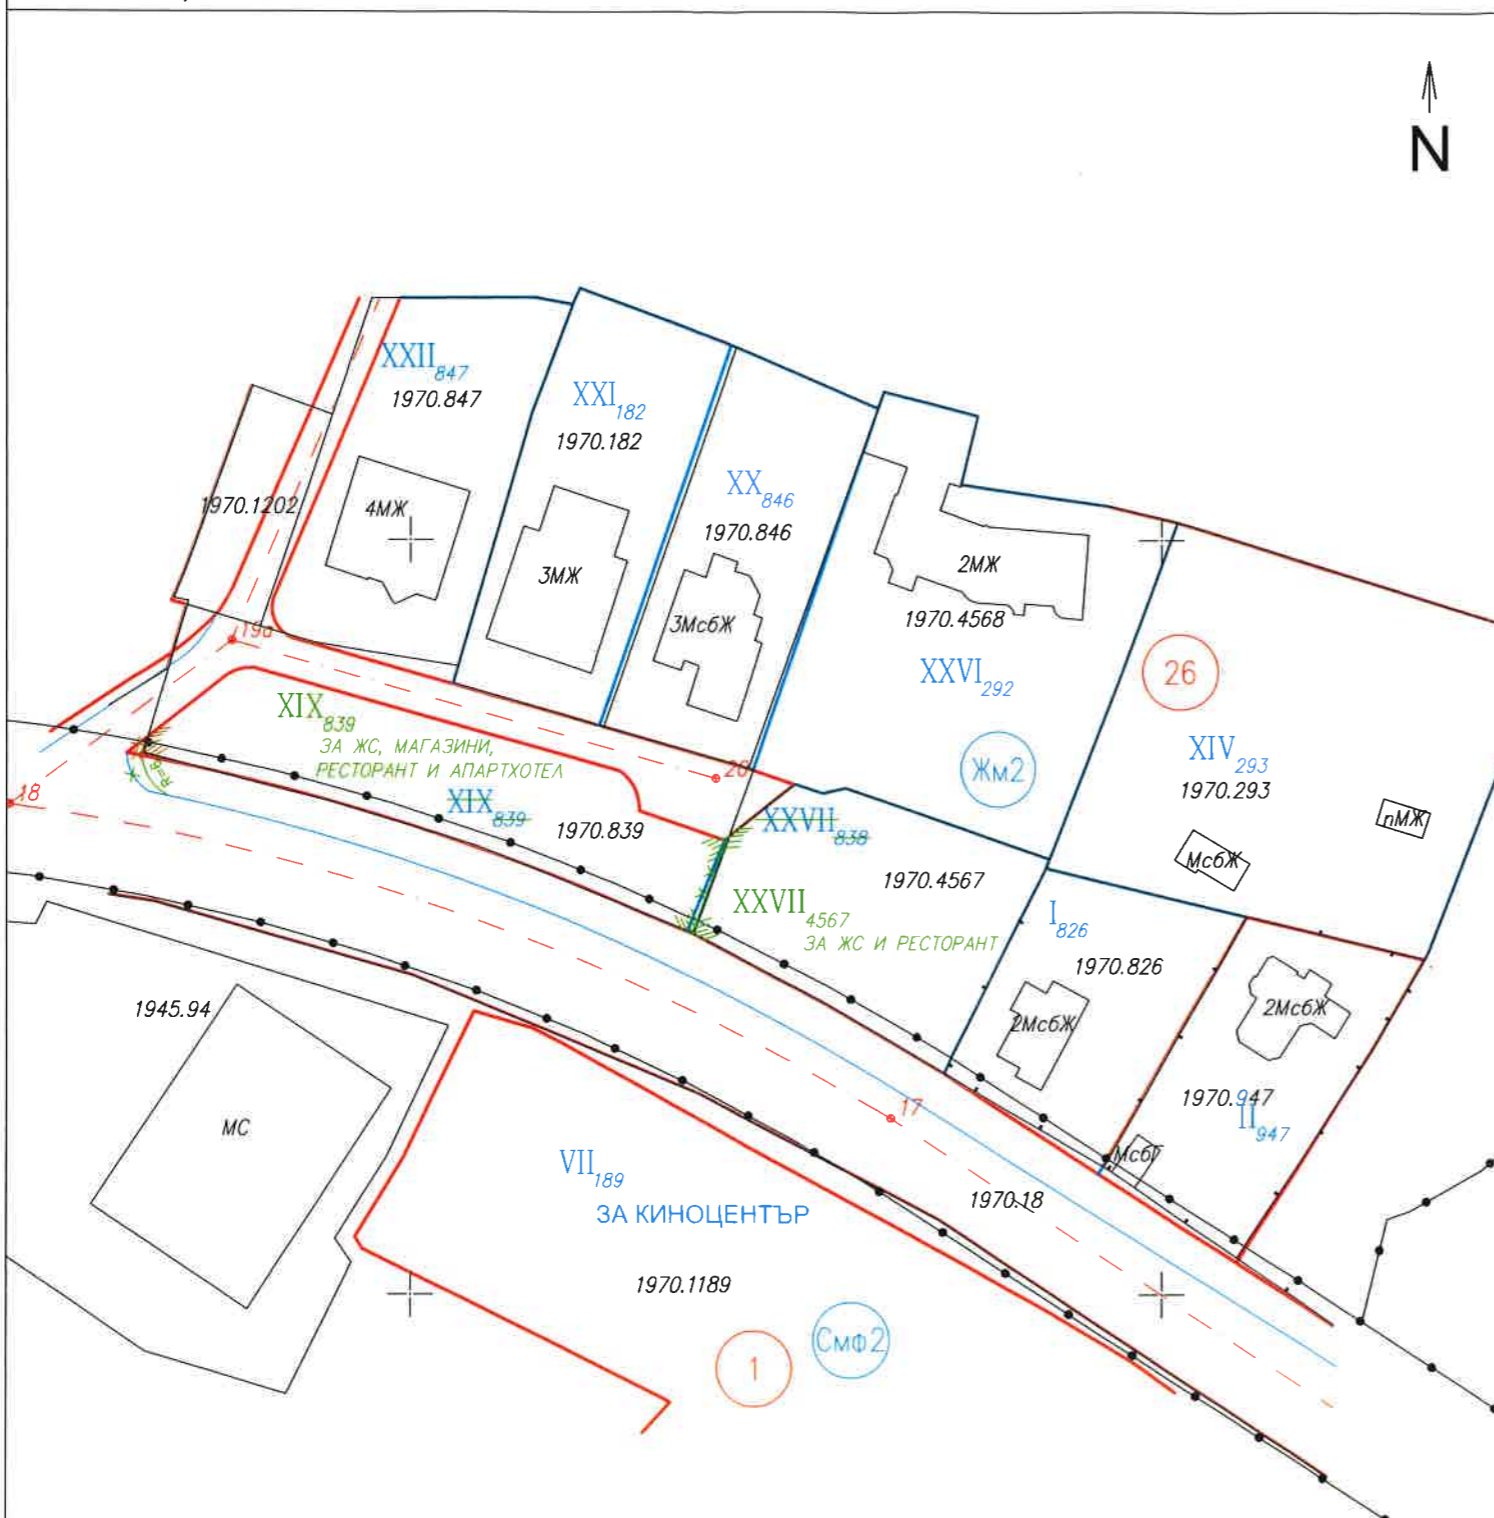

М 1:1000

**Забележка:**

1. Регулационният план на м. „в.з. Киноцентъра III ч.- разширение“, р-н Витоша е одобрен с Решение 100 по Протокол 32/10.12.2001г. на СОС; ИПРЗ одобрено със Заповед РД-09-50-582/21.12.2001г. на Главен архитект на София.
2. Кадастралната карта е одобрена със одобрена със Заповед № РД-18-3/11.01.2011 г. на Изпълнителния директор на АГКК.

**ЛЕГЕНДА:**

- Жилищна зона с малкоетажно застрояване допълнителни, специфични изисквания
- Смесена мултифункционална зона предимно за околградския район
- Граница на устройствена зона
- Действащ регулационен план
- Кадастрална карта

*Съгласувано*  
инж. Т. Ренов

1 Възложител: Петко Калинов и Анжела Кръстева

Печат Главен архитект на район "Витоша"

2 Обект ПУП-ИПР  
Мотивирано предложение за Подробен устройствен план - изменение на план за регулация /ПУП-ИПР/ за УПИ XXVII838 и УПИ XIX839, кв. 26, м. „в.з. Киноцентъра III ч.-разширение“, район „Витоша“, съответстващи на ПИ 68134.1970.4567 и ПИ 68134.1970.839 по КККР на гр. София и образуване на нови УПИ XXVII4567, ЗА ЖС И РЕСТОРАНТ И УПИ XIX839, ЗА ЖС, МАГАЗИНИ, РЕСТОРАНТ И АПАРТХОТЕЛ, кв. 26

Част	План за регулация		
Мащаб	М 1:1000	Дата	02.2022 г.
Фаза	УП	Лист	01
Координатна система	БГС 2005		
Височинна система	Балтийска		

3 Ревизия	Основание
02	
01	
00	

4 Проектант  
  
**ГЕО МОБАЙЛ ООД**  
София, ул. "Белмекен" №10, офис 1  
mail: office@geomobile.bg  
телефон: 0884 919 710

5 НА ИНЖЕНЕРИТЕ В ИНВЕСТИЦИОННОТО ПРОЕКТИРАНЕ  
ПЪЛНА ПРОЕКТАНТСКА ПРАВОСТЕСНОСТ  
Регистрационен № 41868  
инж. ВЛАДИМИР ЛАЗАРОВ МИЛАНОВ  
Подпис  
Валидно удостоверение за ППР за текущата година

7 Одобрил

8 Одобрил

5	Име	Подпис
Проектант	инж. Вл.Миланов	
Съгласували		

6 Име файл Вх.№Р011973

Инвентарен номер/QR код