


Мотивирано предложение за Подробен устройствен план - изменение на план за регулация /ПУП-ИПР/ за УПИ I-1510, УПИ VIII-1172 и УПИ IX-1943, кв. 96а, м. "Драгалевци-разширение-север", р-н Витоша, съответстващи на ПИ 68134.1971.5168, ПИ 68134.1971.1172 и ПИ 68134.1971.1943 по КККР на гр. София и образуване на нови УПИ I-5168-„3А ЖС“, УПИ VIII-1172 и УПИ IX-1943

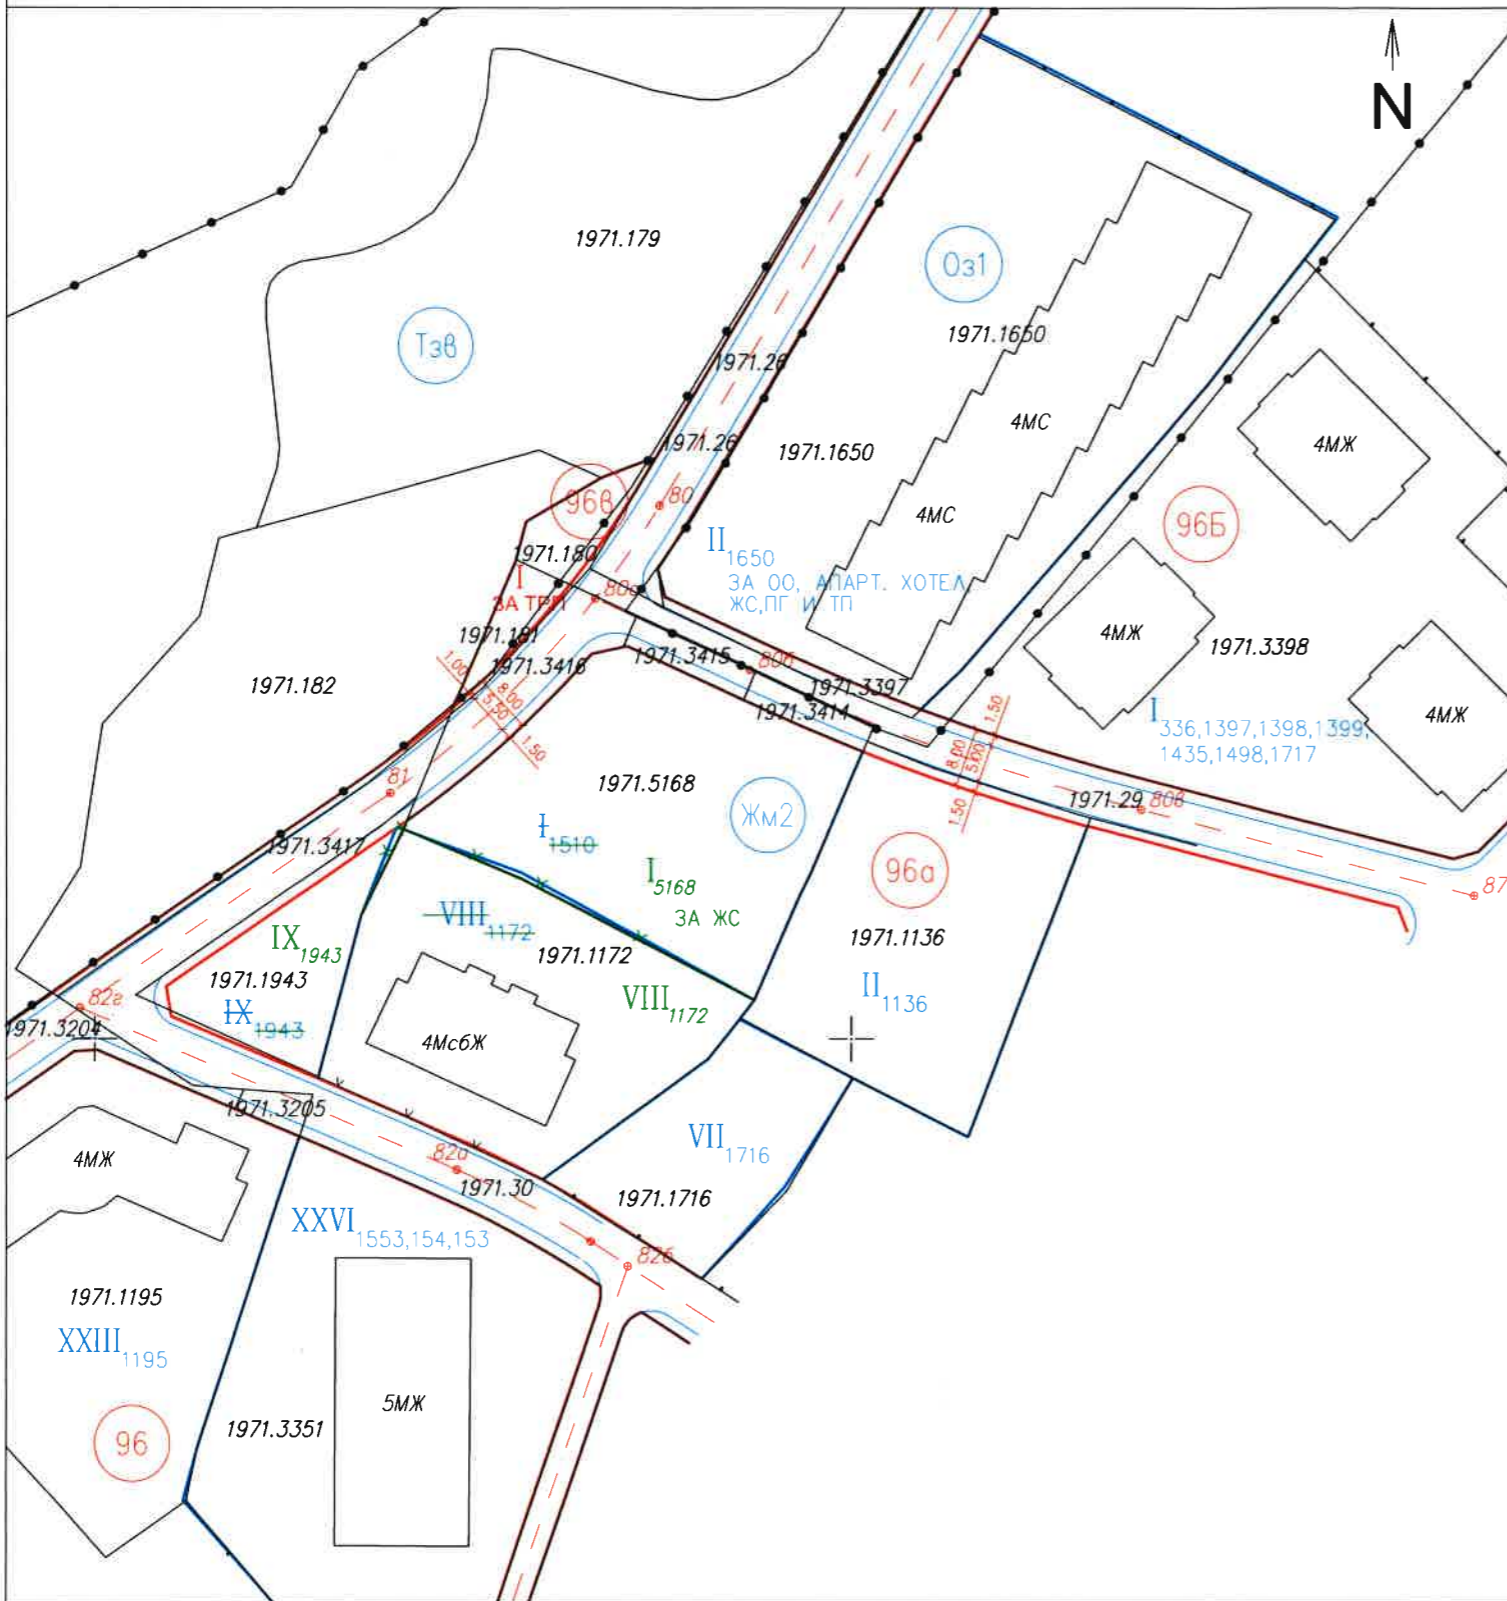

М 1:1000

**Забележка:**  
 1. Регулационният план на м. "Драгалевци-разширение-север", р-н "Витоша", одобрен със Заповед №РД-09-50-196/01.04.1999г. на Главен архитект на София, потвърдена с Решение № 85 по Протокол № 56/06.08.2003г. на СОС; ИПРЗ, одобрено със Заповед №РД-09-50-19/22.01.2003г. на Главен архитект на София.  
 2. Кадастралната карта е одобрена със Заповед № РД-18-3/11.01.2011 г. на Изпълнителния директор на АГКК.

**ЛЕГЕНДА:**

- Жилищна зона с малкоетажно застрояване допълнителни, специфични изисквания
- Зона за обществено-обслужващи дейности и озеленяване в градския район
- Терени за озеленяване на улици, реки, дерета, открити реки и сервитути
- Граница на устройствена зона
- Действащ регулационен план
- Кадастрална карта

1 Възложители:

Печат Главен архитект на Столична община

2	Обект	Мотивирано предложение за ПУП-ИПР за УПИ I-1510, УПИ VIII-1172 и УПИ IX-1943, кв. 96а, м. "Драгалевци-разширение-север", р-н "Витоша"		
	Част	План за регулация		
	Мащаб	М 1:1000	Дата	01.2022 г.
	Фаза	УП	Лист	01
	Координатна система	БГС 2005		
	Височинна система	Балтийска		

3	Ревизия	Основание
	02	
	01	
	00	

4 Проектант



**ГЕО МОБАЙЛ ООД**  
 София, ул. "Белмекен" №10, офис 1  
 mail: office@geomobile.bg  
 телефон: 0884 919 710



Печат

7 Одобрил

8 Одобрил

5	Име	Подпис
	Проектант	инж. Вл.Миланов
	Съгласували	

6 Име файл Вх.№Р011576  
 Инвентарен номер/QR код