


Мотивирано предложение за Подробен устройствен план - изменение на план за регулация и застрояване и изменение на план за улична регулация /ПУП-ИПРЗ и ИПУР/ за УПИ VI "ЗА БАНЯ, ПЕРАЛНЯ, КОМБИНАТ БИТОВИ УСЛУГИ, КНИЖАРНИЦА И СЛАДКАРНИЦА" и УПИ XV-459 от кв. 13а, м. „кв. Бояна“, район „Витоша“- СО и образуване на нови УПИ VI "ЗА БАНЯ, ПЕРАЛНЯ, КОМБИНАТ БИТОВИ УСЛУГИ, КНИЖАРНИЦА И СЛАДКАРНИЦА", УПИ XVI-691 "За ЖС", УПИ XV-459 "За ЖС", кв. 13а и заличаване на обръщало на задънена улица от о.т.-689 до о.т.-6896, съответстващи на ПИ с идентификатори 68134.1941.691 и 68134.1941.460 от одобрените КККР на гр. София

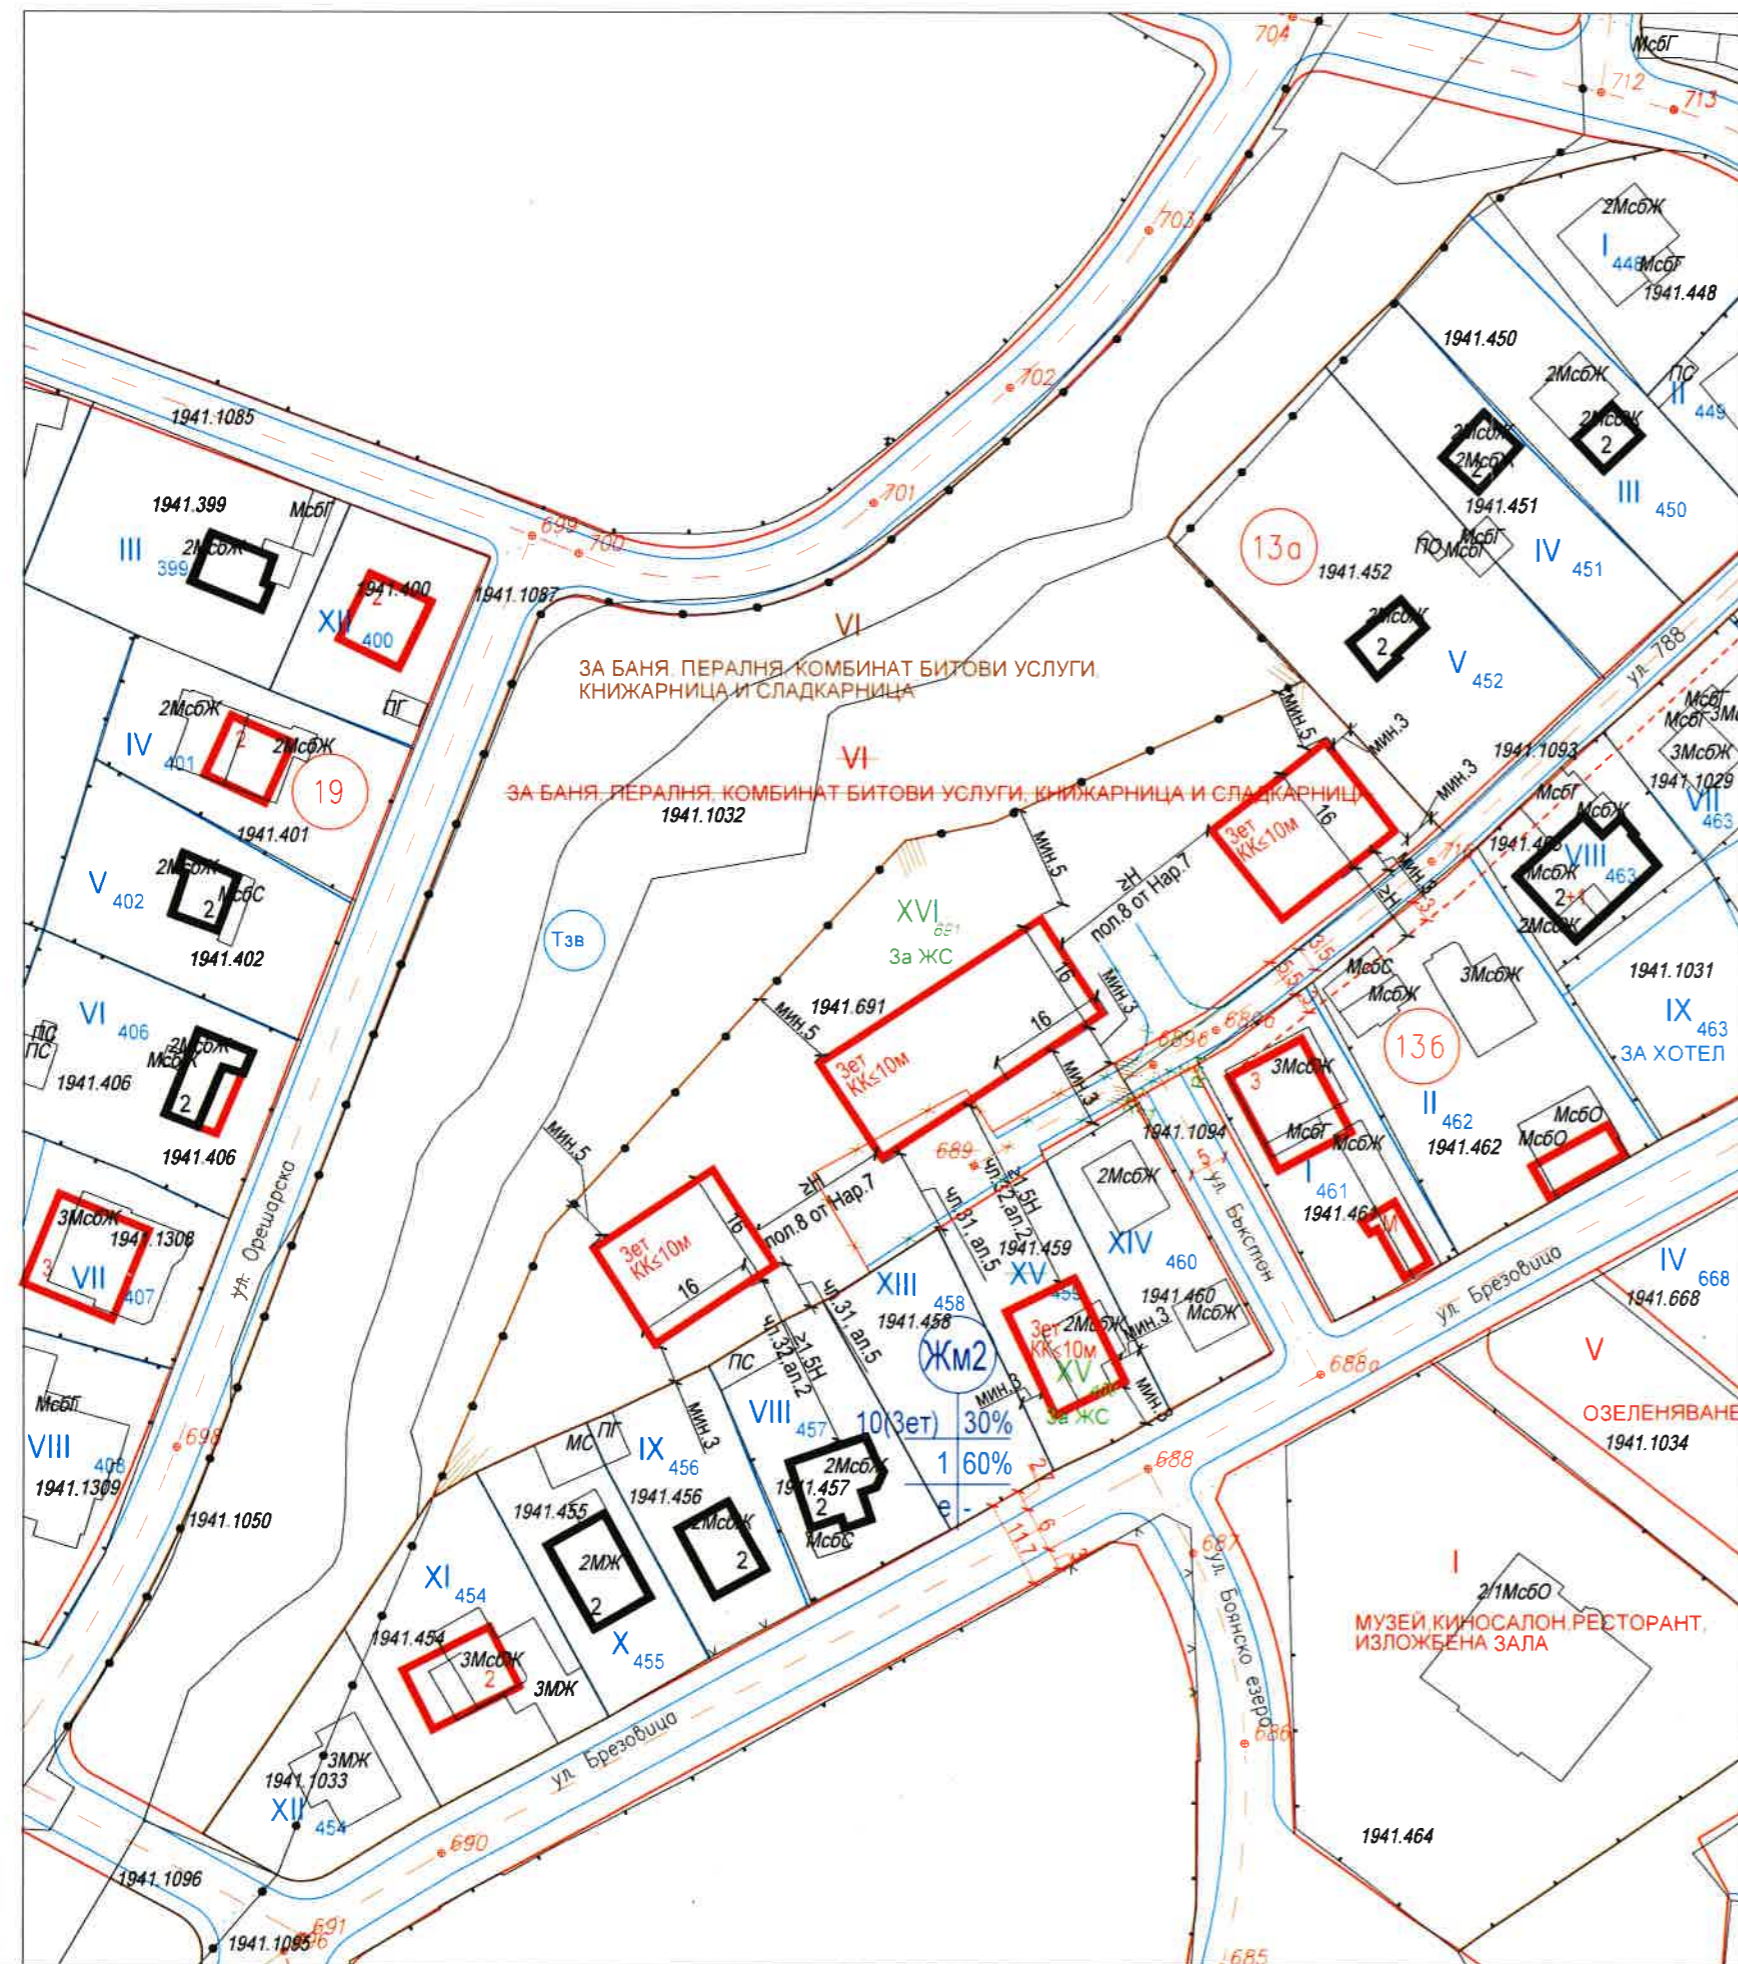

ЛЕГЕНДА:

- Действащ регулационен план
- Кадастрална карта
- Жилищна зона с малкоетажно застр. с допълнителни, специфични изисквания
- Терени за озеленяване на улици, реки, дерета, открити канали и сервитути

Площта на нов УПИ XVI-691 е 4 784 кв.м.

Забележка:

- 1.Регулационният план на м. "кв. Бояна", р-н Витоша, одобрен със Заповед №291/30.05.1980г. на ПРЕДСЕДАТЕЛ НА КОМИТЕТ ПО АРХИТЕКТУРА И БЛАГОУСТРОЙСТВО;
- 2.Кадастралната карта е одобрена със Заповед № РД-18-68/02.12.2010г. на Изпълнителен директор на АГКК.

1	Възложител:Добрин Иванов Иванов
Печат главен архитект на район "Витоша"	

2	Обект	Мотивирано предложение за ПУП-ИПРЗ и ИПУР		
Мотивирано предложение за Подробен устройствен план - изменение на план за регулация и застрояване и изменение на план за улична регулация /ПУП-ИПРЗ и ИПУР/ за УПИ VI "ЗА БАНЯ, ПЕРАЛНЯ, КОМБИНАТ БИТОВИ УСЛУГИ, КНИЖАРНИЦА И СЛАДКАРНИЦА" и УПИ XV-459 от кв. 13а, м. „кв. Бояна“, район „Витоша“- СО				
Част	План за застрояване			
Мащаб	М 1:1000	Дата	11.2021 г.	
Фаза	УП	Лист	02	
Координатна система БГС 2005				
Височинна система Балтийска				

3	Ревизия	Основание
02		
01		
00		

4	Проектант
<p>ГЕО МОБАЙЛ ООД София, ул."Белмекен" №10, офис 1 mail: office@geomobile.bg телефон: 0884 919 710</p>	
Печат	

5	Име	Подпис
Проектант	инж. Вл.Миланов	
Съгласували		

7	Одобрил

6	Име файл	Вх.№P010545
Инвентарен номер/QR код		