




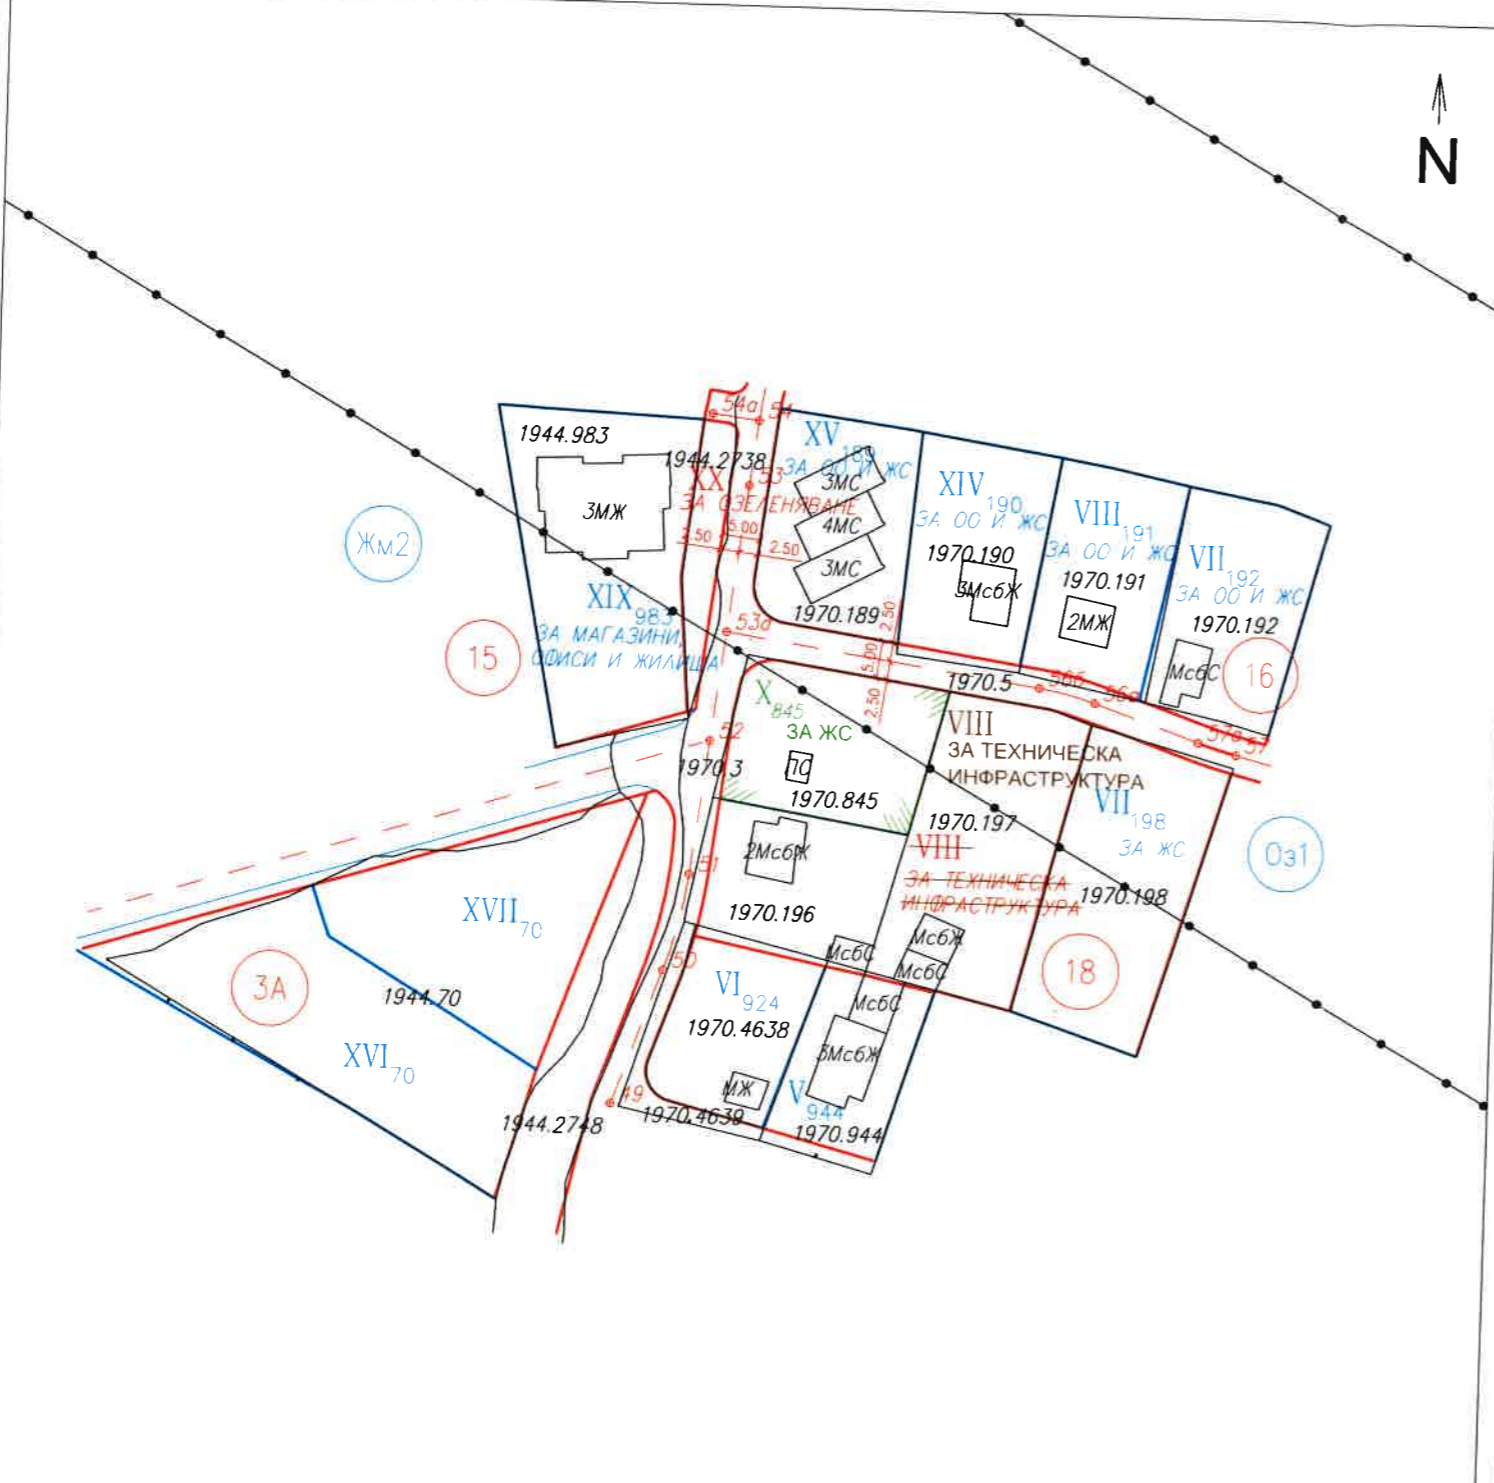


Мотивирано предложение за Подобен устройствен план - изменение на план за регулация /ПУП-ИПР/ за УПИ VIII-"ЗА ТЕХНИЧЕСКА ИНФРАСТРУКТУРА", кв. 18, м."в.з. Киноцентър-III-Разширение", р-н "Витоша", съответстващи на ПИ 68134.1970.845, 68134.1970.196 и 68134.1970.197 по КККР на гр. София и образуване на нови УПИ X-845,,ЗА ЖС" и УПИ VIII-"ЗА ТЕХНИЧЕСКА ИНФРАСТРУКТУРА"

ЛЕГЕНДА:

-  Жилищна зона с малкоетажно застрояване допълнителни, специфични изисквания
-  Зона за общественообслужващи дейности и озеленяване в градския район
-  Граница на устройствена зона
-  Действащ регулационен план
-  Кадастрална карта



M 1:1000

Забележка:
 1. Регулационният план на м. "в.з. Киноцентър-III-Разширение", р-н "Витоша", одобрен с Решение № 100 по Протокол № 32/10.12.2001г. НА СОС; ИПРЗ, одобрено със Заповед РА50-541/23.07.2019 г. на Главен архитект на Столична Община
 2. Кадастралната карта е одобрена със одобрена със Заповед № РД-18-3/11.01.2011 г. на ИЗПЪЛНИТЕЛЕН ДИРЕКТОР НА АГКК

1 Възложители:

Печат Главен архитект на Столична община

2 Обект


Мотивирано предложение за ПУП-ИПР за УПИ VIII-"ЗА ТЕХНИЧЕСКА ИНФРАСТРУКТУРА", кв. 18, м. "в.з. Киноцентър-III-Разширение", р-н "Витоша", съответстващи на ПИ 68134.1970.845, 68134.1970.196 и 68134.1970.197 по КККР на гр. София и образуване на нови УПИ VIII-"ЗА ТЕХНИЧЕСКА ИНФРАСТРУКТУРА" и УПИ X-845,,ЗА ЖС"

Част	План за регулация		
Мащаб	M 1:1000	Дата	10.2021 г.
Фаза	УП	Лист	01
Координатна система БГС 2005			
Височинна система Балтийска			

3 Ревизия

Ревизия	Основание
02	
01	
00	

4 Проектант



ГЕО МОБАЙЛ ООД
 София, ул. "Белмекен" №10, офис 1

mail: office@geomobile.bg
 телефон: 0884 919 710

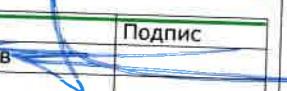
Лого



Печат

7 Одобрил

8 Одобрил

Име	Подпис
Проектант инж. Вл.Миланов	
Съгласували	

6 Име файл Вх.№P011204

Инвентарен номер/QR код