


ИЗВАДКА ОТ СКИЦА - ПРЕДЛОЖЕНИЕ М 1:500

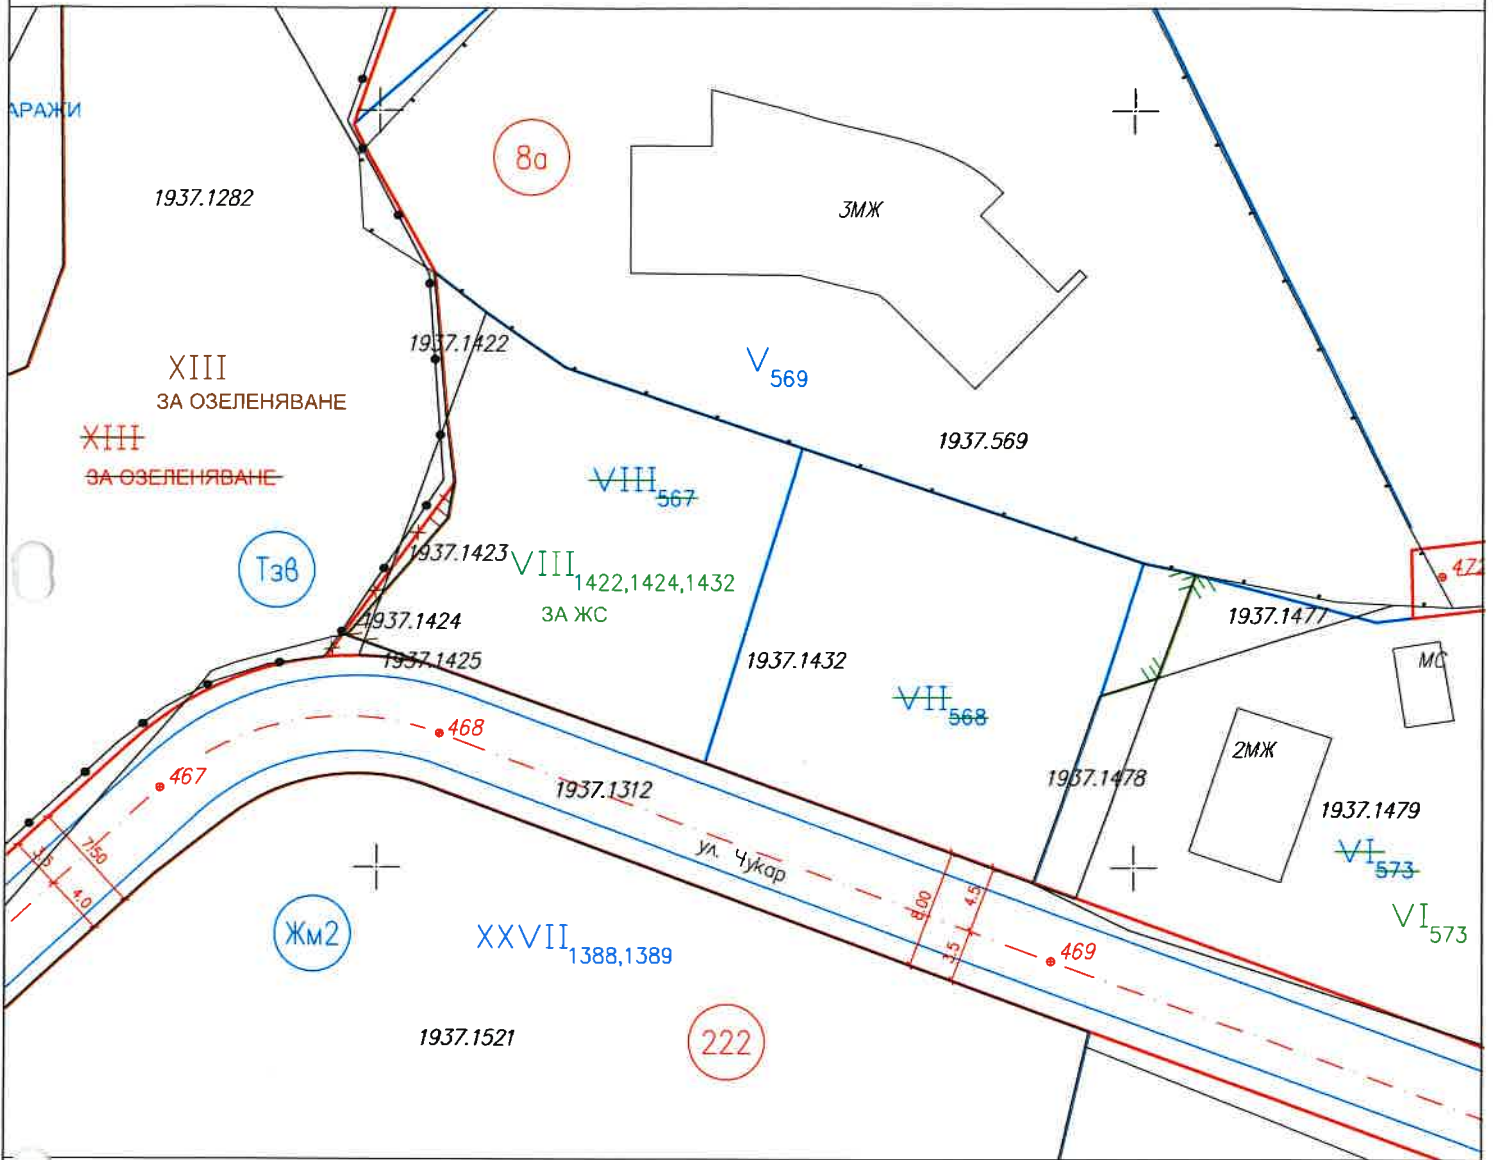

- Действащ регулационен план
- Кадастрална карта
- Граница между устройствени зони
- Жилищна зона с малкоетажно застрояване, допълнителни специфични изисквания
- Терени за озеленяване на улици, реки, дерета, открити канали и сервитути

 Секция: ГПГ Част на проект: по удостоверение за ППР	КАМАРА НА ИНЖЕНЕРИТЕ В ИНВЕСТИЦИОННОТО ПРОЕКТИРАНЕ
	ПЪЛНА ПРОЕКТАНТСКА ПРАВОСПОСОБНОСТ
	Регистрационен № 41868
	инж. ВЛАДИМИР ЛАЗАРОВ МИЛАНОВ
Подпис	_____
ВАЖИ С ВАЛИДНО УДОСТОВЕРЕНИЕ ЗА ПРЪЗ ЗА ТЕКУЩА ГОДИНА	

Изработил:

инж. Вл.Миланов