


**ПУП-Изменение плана за регулация
за изменение на действащия подробен устройствен
план съгласно чл.135, ал.2 от ЗУТ**

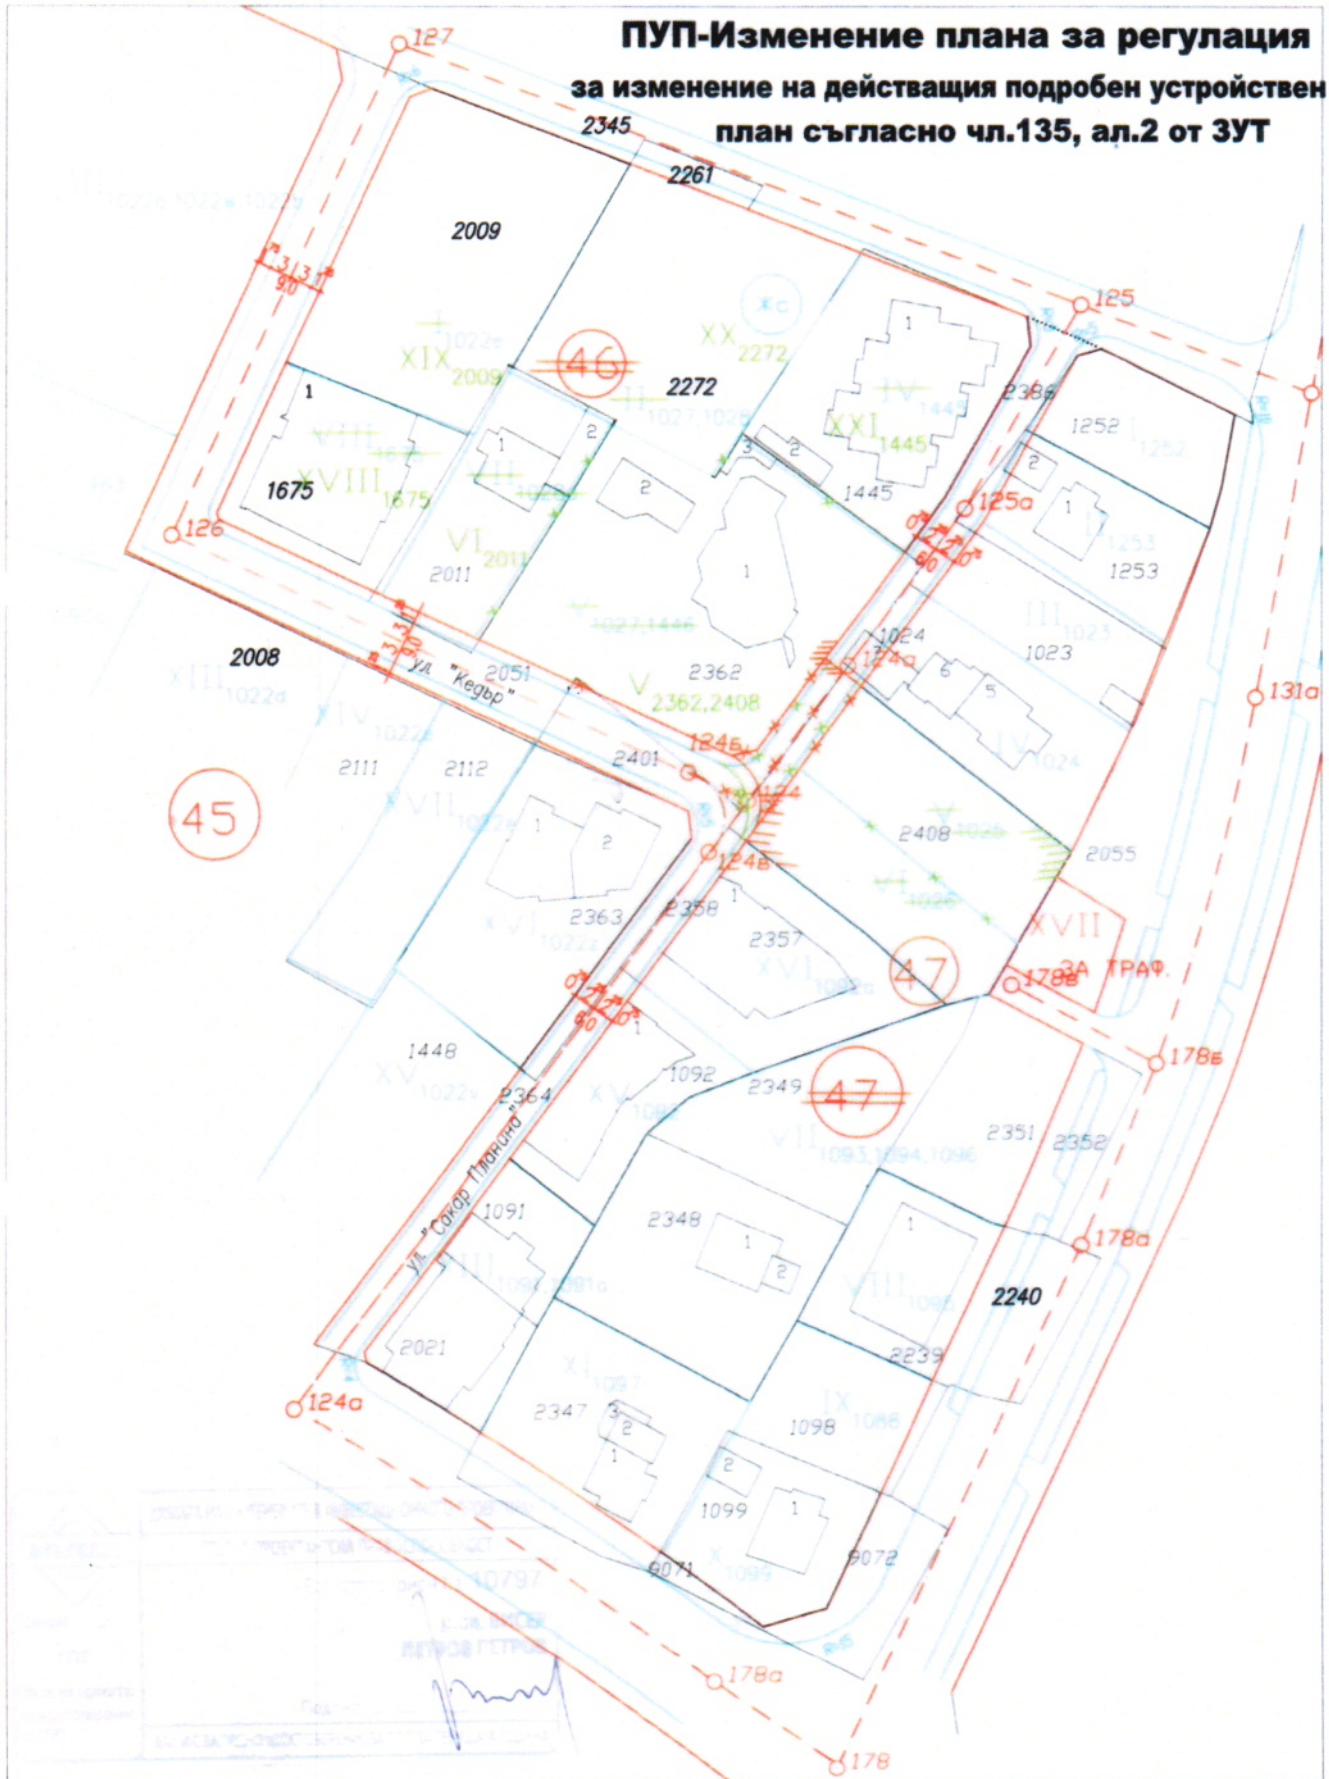

ЛЕГЕНДА:

- Действащ регулационен план
- - - Имоти от КККР