


Мотивирано предложение за Подробен устройствен план - изменение на план за регулация /ПУП-ИПР/ за УПИ II-12,1103,4995 и УПИ I-11, кв. 18, м. "в.з. Киноцентъра I част", р-н Витоша, съответстващи на ПИ 68134.1974.1103, 68134.1974.12, 68134.1974.4995, 68134.1974.4991 и 68134.1974.4992 по КККР на гр.София и изменение на уличнорегулационна линия на улица между о.т.101а и о.т.102 и образуване на нови УПИ II-12,1103,4995 и УПИ I-4991,4992, кв. 18

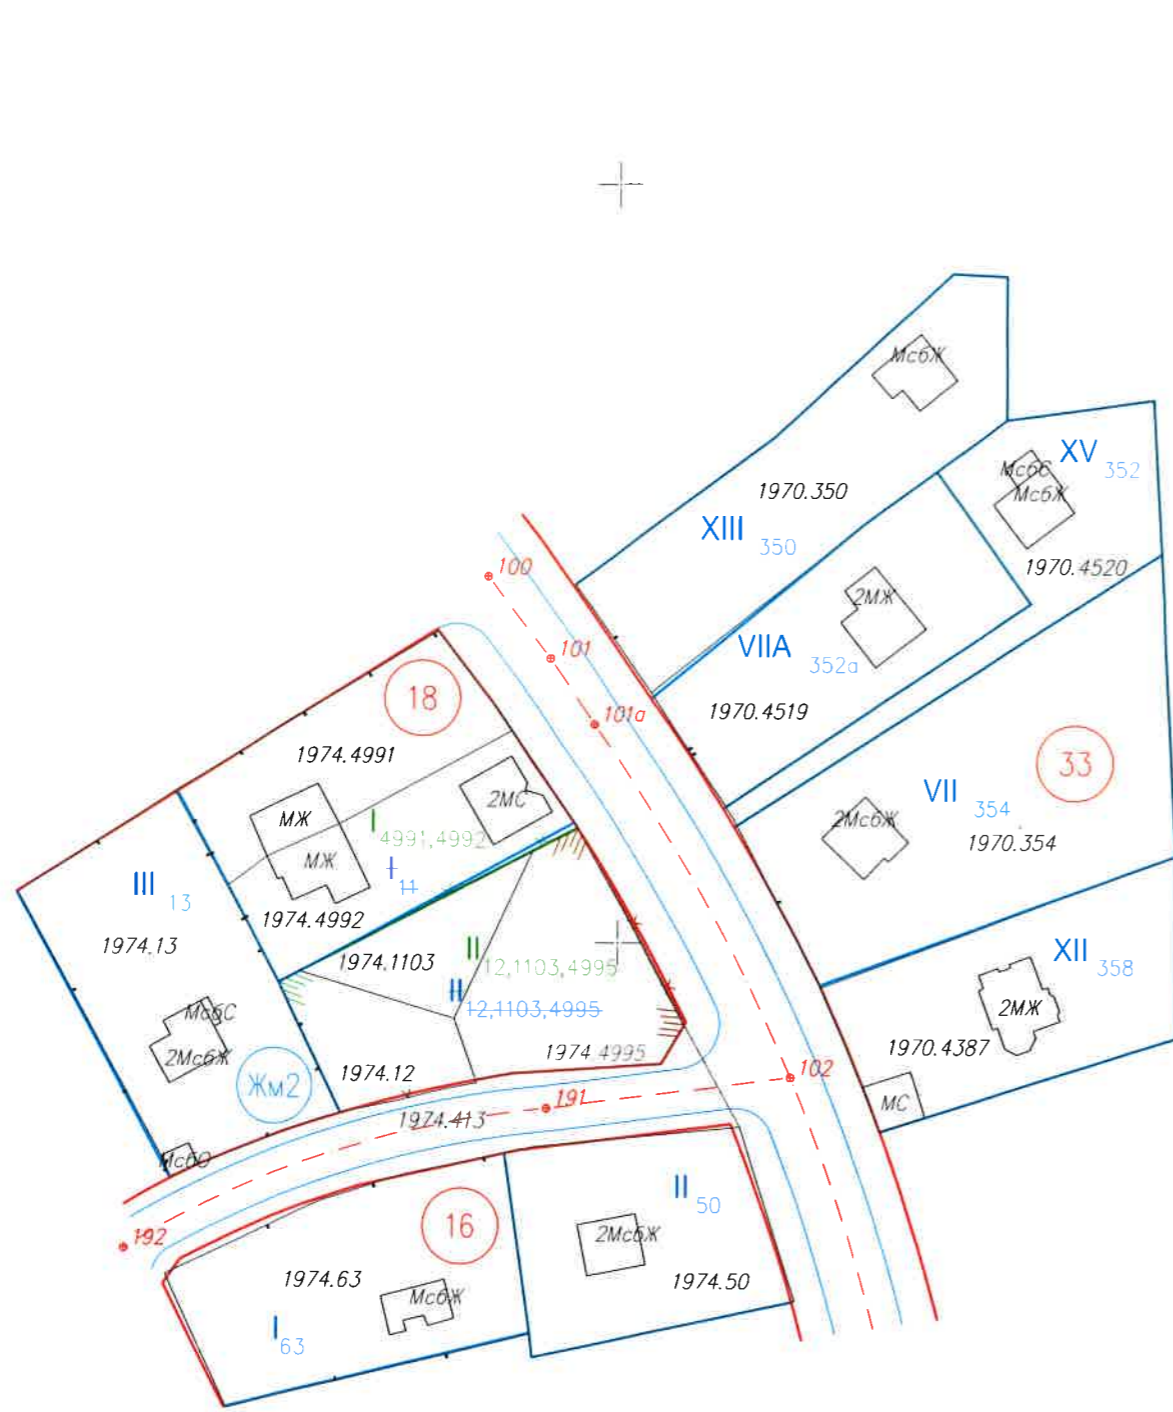




М 1:1000

Забележка:

1. Регулационният план на м. "в.з. Киноцентъра I част", р-н Витоша, одобрен със Заповед №РД-50-09-82/16.03.1990г. на Председател на ИК на СНС, ЧИРП, одобрено със Заповед №РД-09-75/12.02.1996г. на КМЕТ НА РАЙОН "ВИТОША"; ИПР, одобрено със Заповед №РД-09-50-638/29.07.2014г. на ГЛАВЕН АРХИТЕКТ НА СО; ИПР, одобрено със Заповед №РВТ16-РА50-154/03.11.2016г. на ГЛАВЕН АРХИТЕКТ НА РАЙОН "ВИТОША".

2. Кадастралната карта е одобрена със Заповед №РД-18-3/ 11.01.2011 г.на Изпълнителния директор на АГКК, Заповед за изменение на КККР № КД-14-22-594/28.06.2012 г. на НАЧАЛНИК НА СГКК - СОФИЯ.

ЛЕГЕНДА:

-  Жилищна зона с малкоетажно застрояване с допълнителни, специфични изисквания
-  Действащ регулационен план
-  Кадастрална карта

1 Възложители: Мартин Николов Димитров

Печат Главен архитект на СО- район "Витоша"

2 Обект

Мотивирано предложение за ПУП-ИПР за УПИ II-12,1103,4995 и УПИ I-11, кв. 18 и изменение на уличнорегулационна линия на улица между о.т.101а и о.т.102, м. "в.з. Киноцентъра I част", р-н Витоша

Част	План за регулация		
Мащаб	М 1:1000	Дата	04.2020 г.
Фаза	УП	Лист	01
Координатна система БГС 2005			
Височинна система Балтийска			

3 Ревизия Основание

02	
01	
00	

4 Проектант



ГЕО МОБАЙЛ ООД
София, ул. "Белмекен" №10, офис 1

mail: office@geomobile.bg
телефон: 0884 919 710

Лого

ВЪВЕДЕНИЕ

РЕГИСТРАЦИЯ НА ПРОЕКТА В РЕГИСТРАЦИОННОТО ПРОЕКТИРАНЕ

СТАНДАРТНА КОМПЕТЕНТНОСТ

Регистров номер № 41868

Секция: ГГГ

Части на проекта: По удостоверение за ППР

Печат

инж. ВЛАДИМИР ЛАЗАРОВ МИЛАНОВ

7 Одобрил

8 Одобрил

5 Име Подпис

Проектант инж. Вл.Миланов

Съгласували

6 Име файл Вх.№Р008036

Инвентарен номер/QR код