
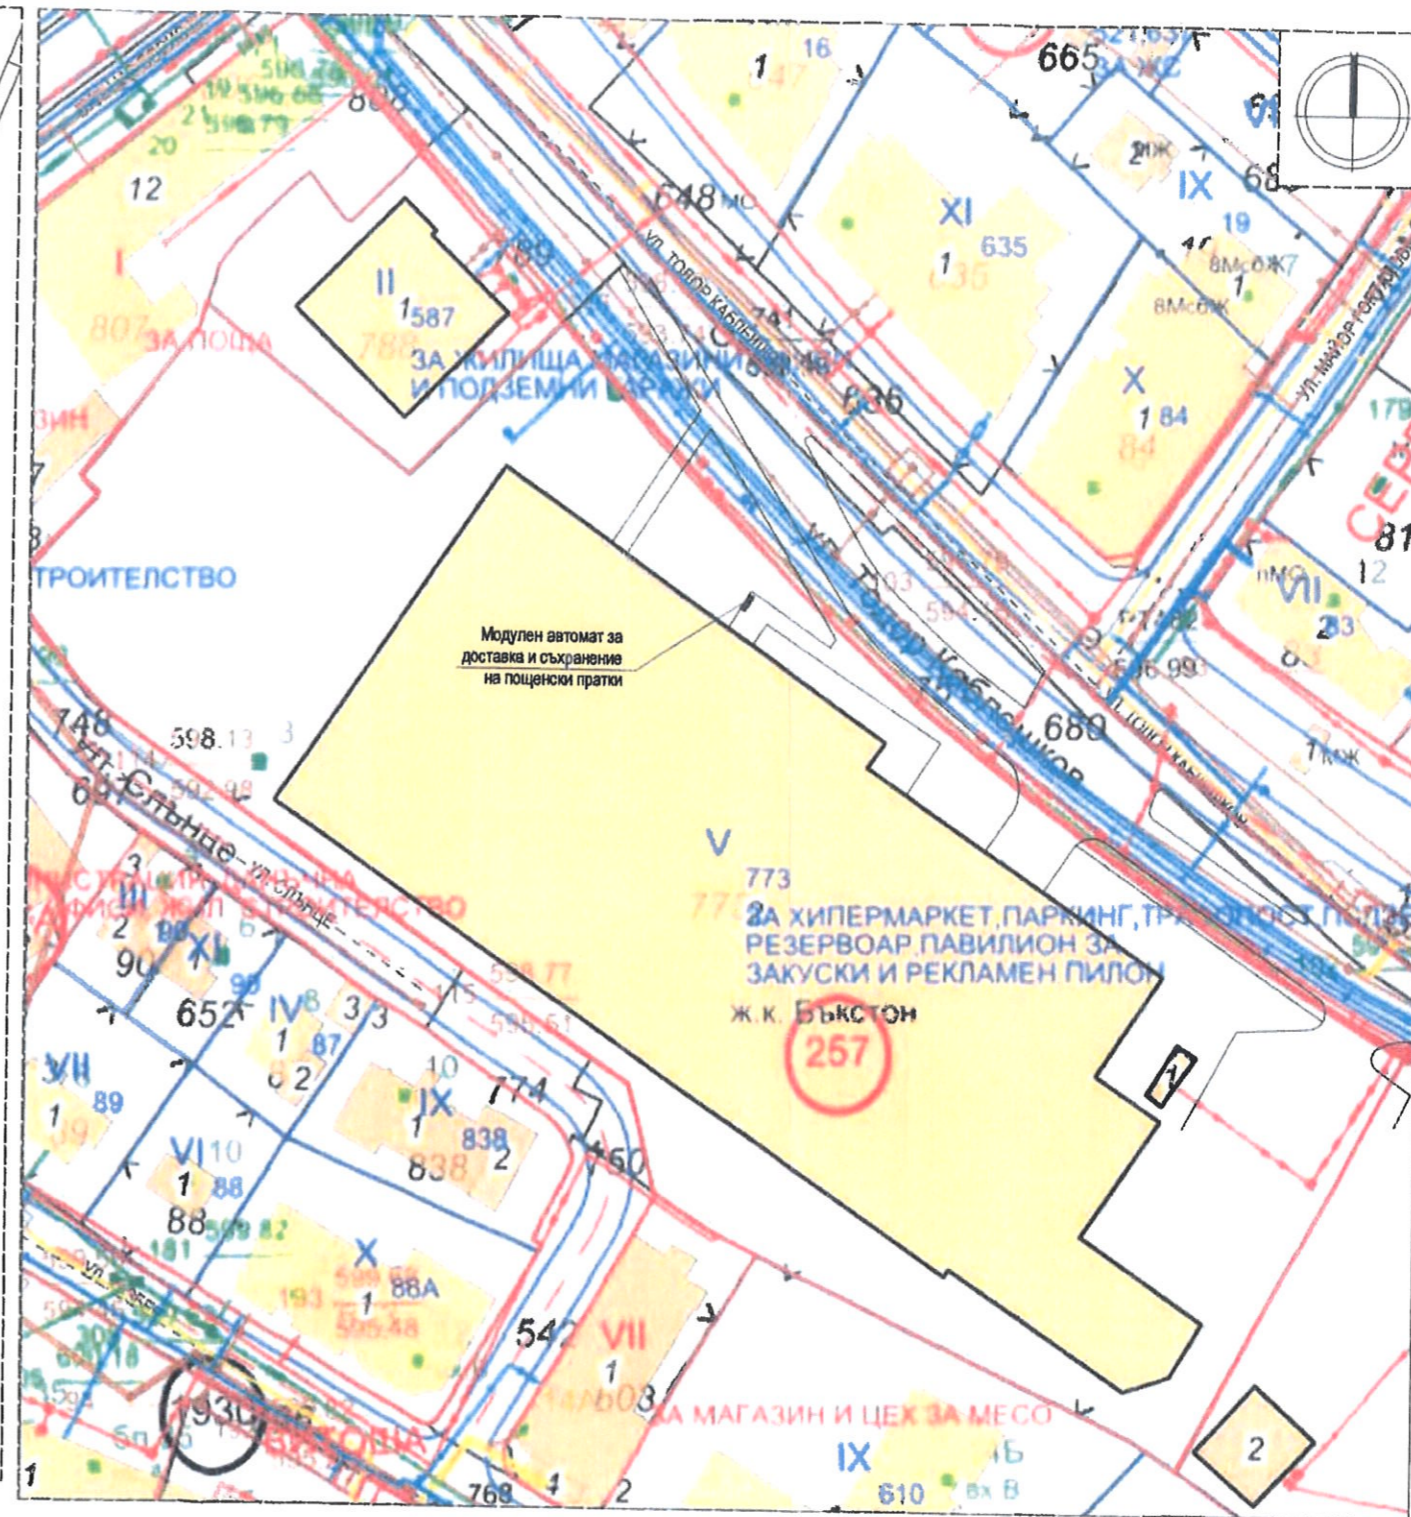


СХЕМА

за разполагане на подвижно съоръжение - готов промишлен образец: модулен автомат за доставка и съхранение на пощенски пратки с автономно ел. захранване от вградени соларни панели в частен имот с идентификатор 68134.1930.773, ул. "Тодор Каблешков" № 3, р-н Витоша, гр. София

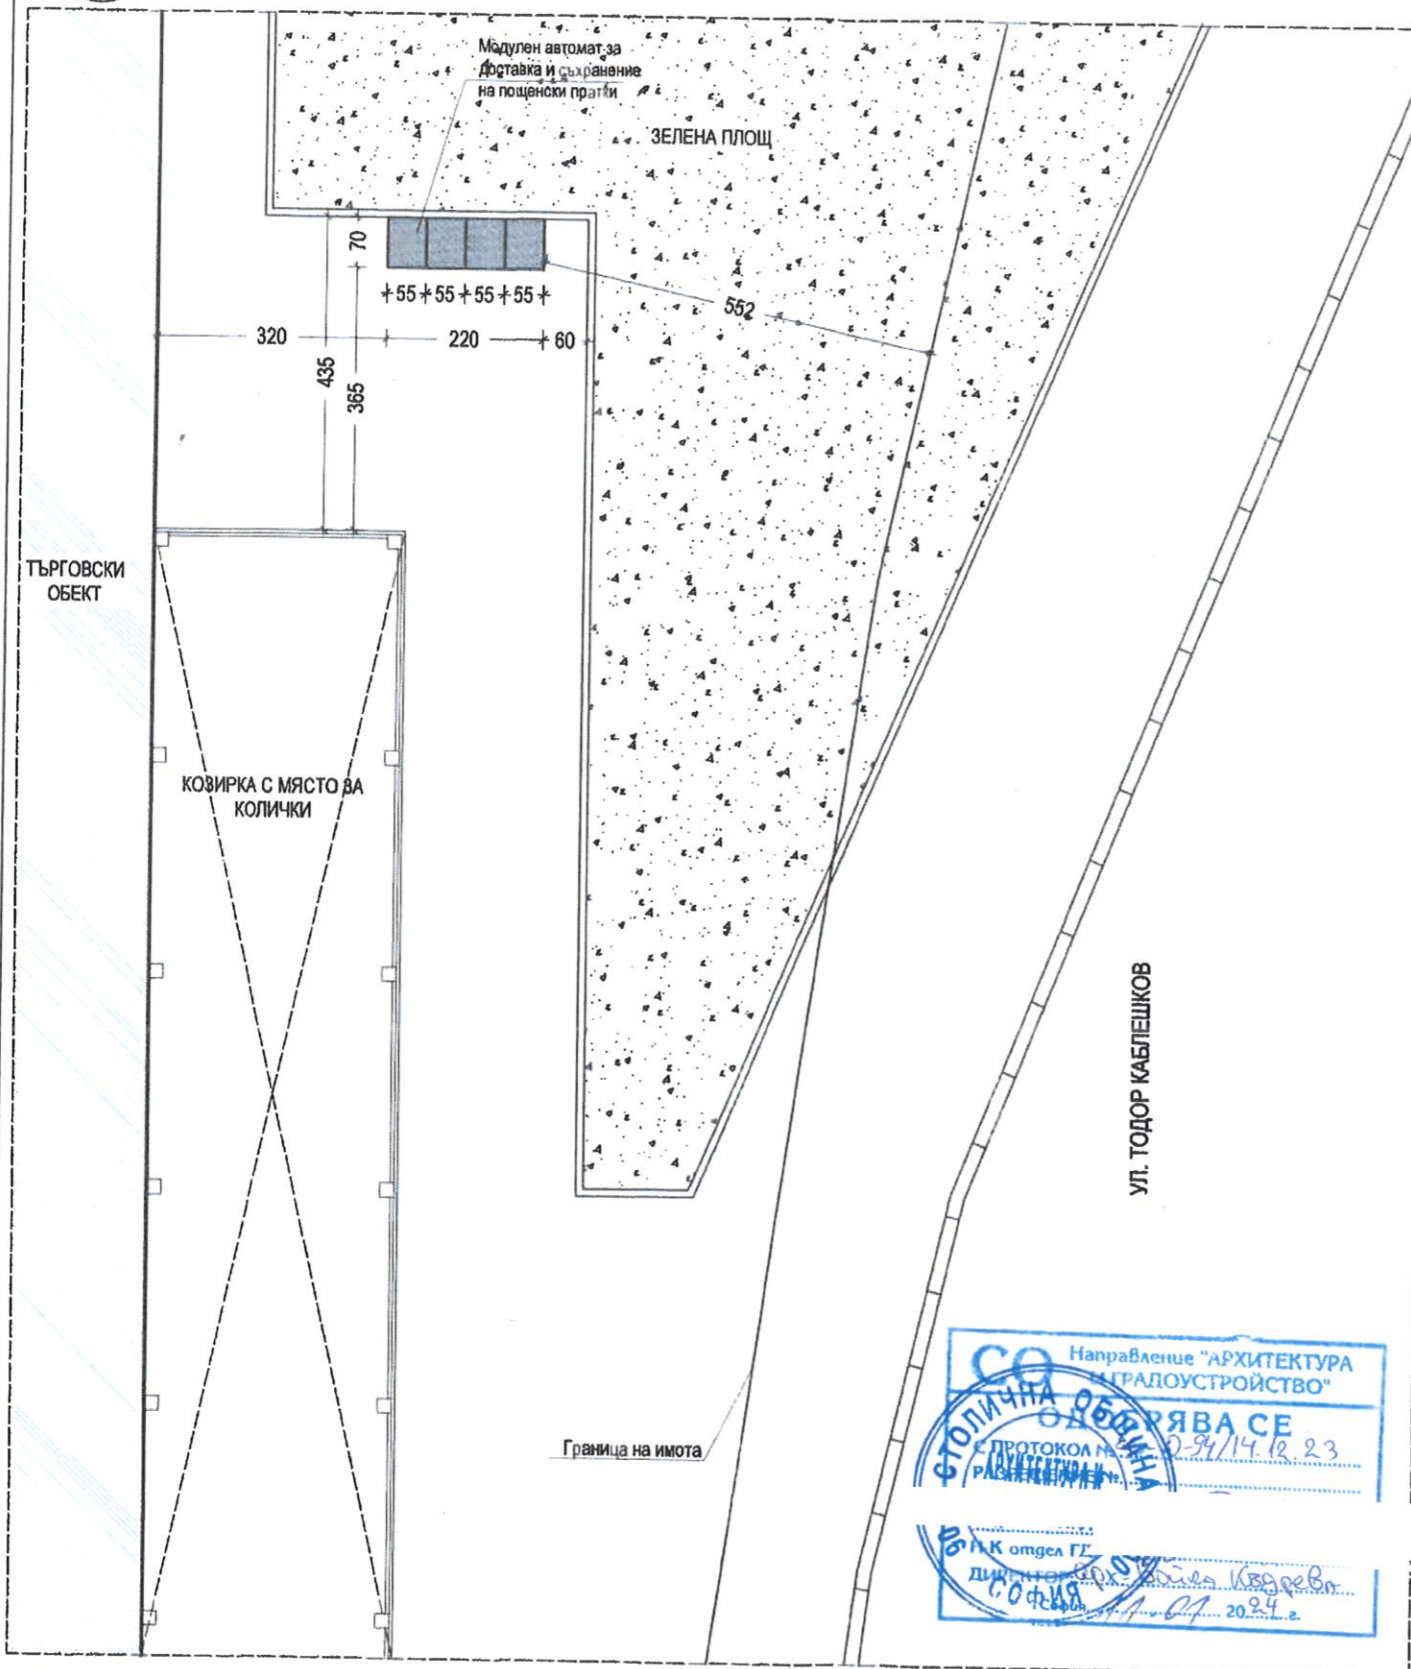

СИТУАЦИЯ 1:1000

ГЕНЕРАЛЕН ПРОЕКТАНТ
 2023

ПЛАН М 1:100

Параметрите на преместваемото съоръжение са четири модула с размери 0.53/0.70м.
 Заемана площ 1.65кв.м.

ОБЕКТ: Схема за разполагане на подвижно съоръжение - готов промишлен образец: модулен автомат за доставка и съхранение на пощенски пратки с автономно ел. захранване от вградени соларни панели в частен имот с идентификатор 68134.1930.773, ул. "Тодор Каблешков" № 3, р-н Витоша, гр. София

Проектант: арх.А.Велева /.

ВЪЗЛОЖИТЕЛ: "БОКС НАУ" ООД