


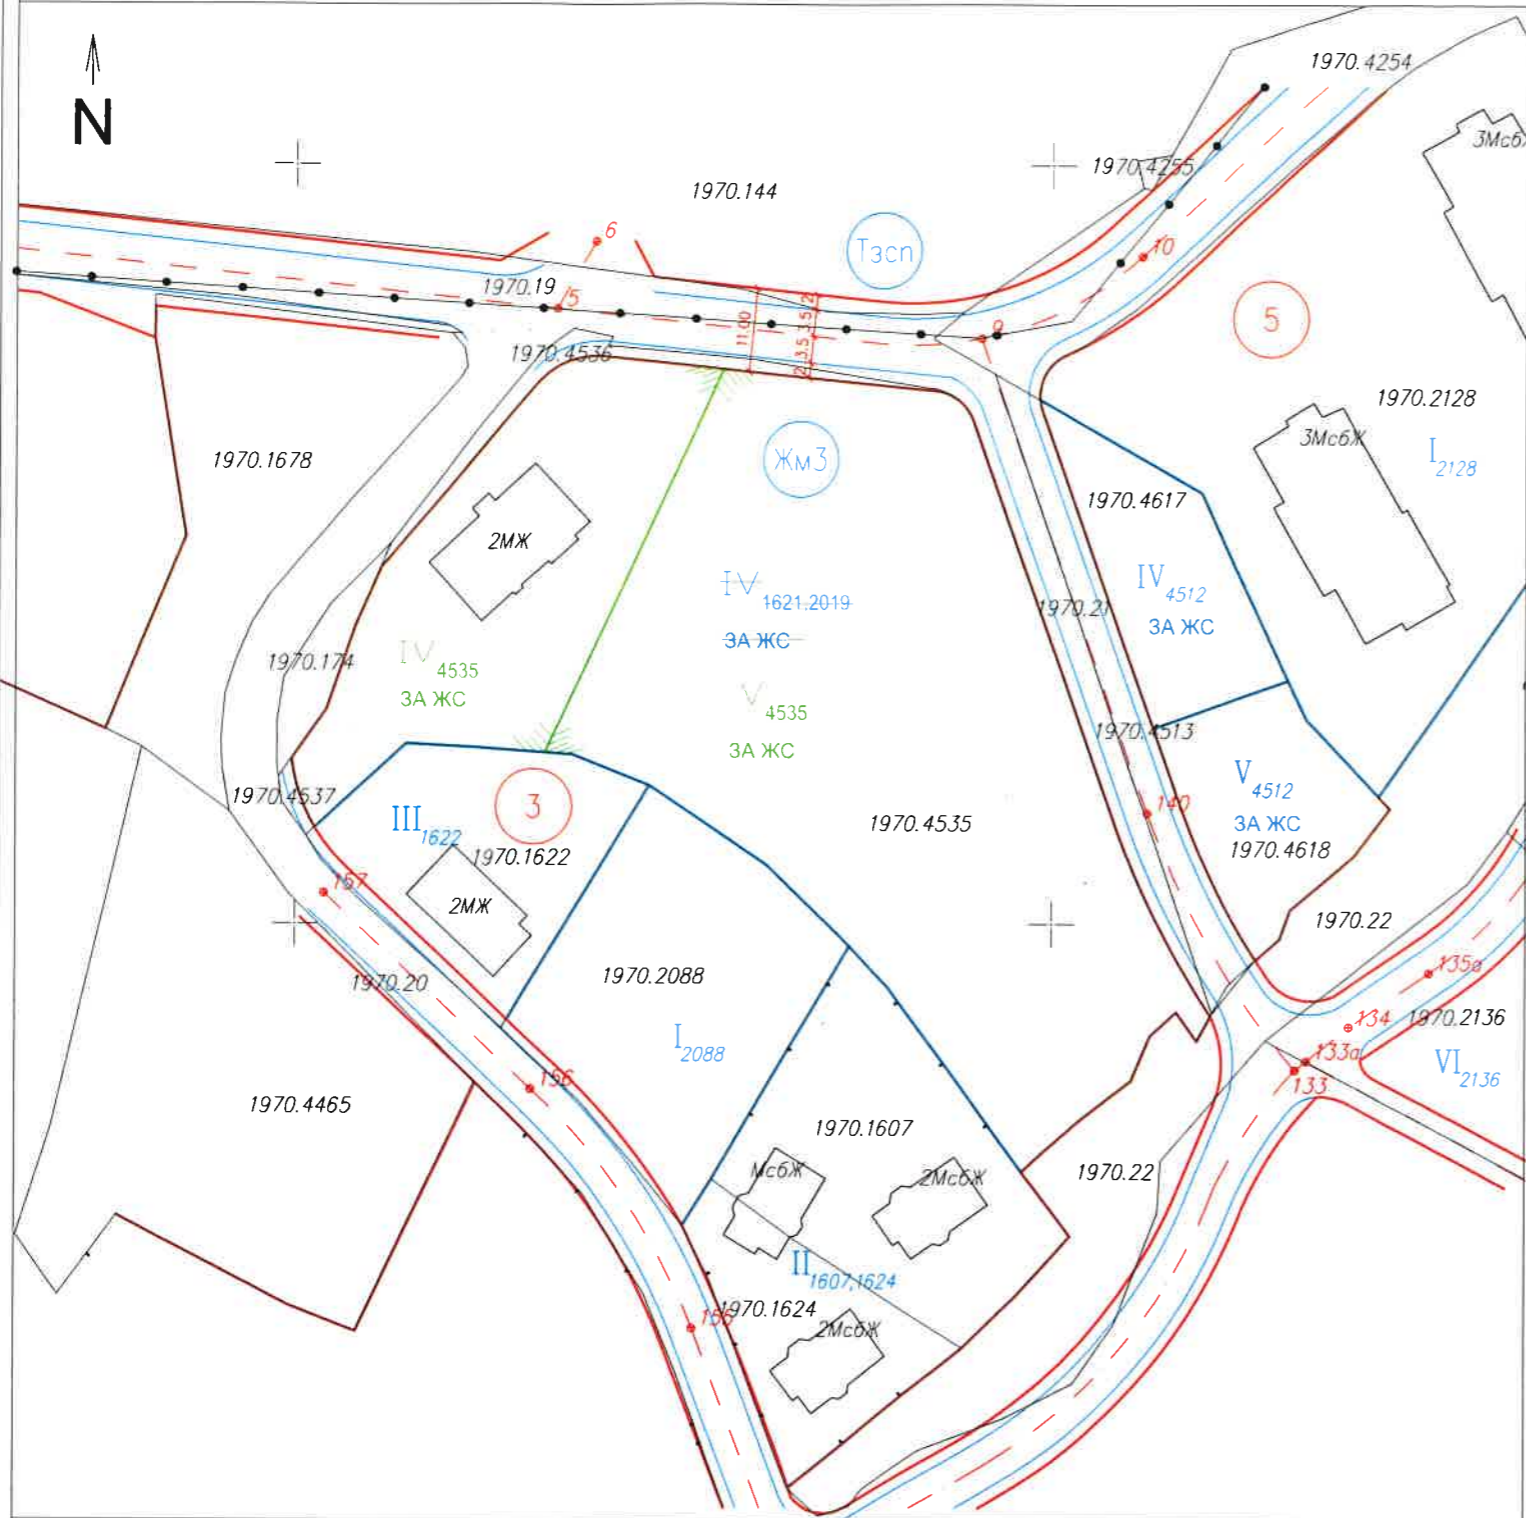


Мотивирано предложение за Подробен устройствен план - изменение на план за регулация /ПУП-ИПР/ за УПИ IV-1621,2019 "ЗА ЖС", кв. 3, м. "Ботаническа градина", р-н Витоша, съответстващ на ПИ68134.1970.4535 по КККР на гр.София и образуване на нови УПИ IV-4535 "ЗА ЖС" и УПИ V-4535 "ЗА ЖС", кв.3



М 1:1000

**Забележка:**  
 1. Регулационният план на м. "Ботаническа градина", р-н Витоша, одобрен със Заповед №627/12.12.1960г. на Председател на СГНС, ПРЗ, одобрен със Заповед №РД-09-50-187/18.02.2005г. на Главния архитект на гр. София, ПРЗ, одобрен със Заповед №РД-09-50-530/20.05.2005г. на Главния архитект на гр. София, ПРЗ, одобрен със Заповед №РД-09-50-39/16.01.2009г. на Главния архитект на гр. София, ПУР и ПР, одобрени с Решение №350 по Протокол №35/22.06.2017г. на СОС, ПР, одобрен със Заповед №РА50-439/11.06.2018г. на ГЛАВЕН АРХИТЕКТ НА СО  
 2. Кадастралната карта е одобрена със Заповед №РД-18-3/11.01.2011г. на Изпълнителния директор на АГКК.

**ЛЕГЕНДА:**


-  Жилищна зона с малкоетажно застрояване, с ограничителни параметри
-  Действащ регулационен план
-  Кадастрална карта

1	Възложител: "ЕМ ДЖЕЙ КЕЙТЪРИНГ" ЕООД
Печат Главен архитект на СО - район "Витоша"	


2	Обект
Мотивирано предложение за Подробен устройствен план - изменение на план за регулация /ПУП-ИПР/ за УПИ IV-1621,2019 "ЗА ЖС", кв. 3, м. "Ботаническа градина", р-н Витоша	
Част	План за регулация
Мащаб	М 1:1000
Дата	08.2020 г.
Фаза	УП
Лист	01
Координатна система	БГС 2005
Височинна система	Балтийска

3	Ревизия	Основание
02		
01		
00		

**4 Проектант**



**ГЕО МОБАЙЛ ООД**  
 София, ул. "Белмекен" №10, офис 1  
 mail: office@geomobile.bg  
 телефон: 0884 919 710

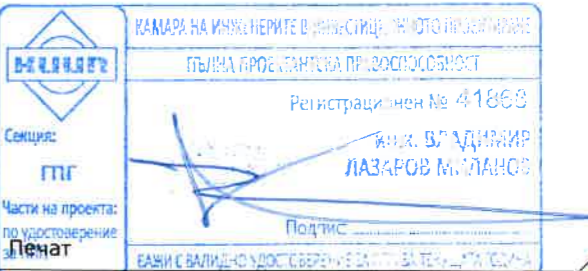

5	Име	Подпис
Проектант	инж. Вл.Миланов	
Съгласували		

6	Име файл	Вх.№P008435
Инвентарен номер/QR код		

7	Одобрил

8	Одобрил