


Мотивирано предложение за Подробен устройствен план - изменение на план за регулация и застрояване /ПУП-ИПРЗ/ за УПИ ХХХ за СПОРТЕН КОМПЛЕКС И ХОТЕЛСКИ АПАРТАМЕНТИ от кв. 50, м. „кв. Бояна“, район „Витоша“ - СО, съответстващ на ПИ 68134.1942.1260 по ККР на гр. София и образуване на нов УПИ ХХХ1260, ЗА ЖС, АПАРТАМЕНТЕН ХОТЕЛ И ТРАФОПОСТ, кв. 50

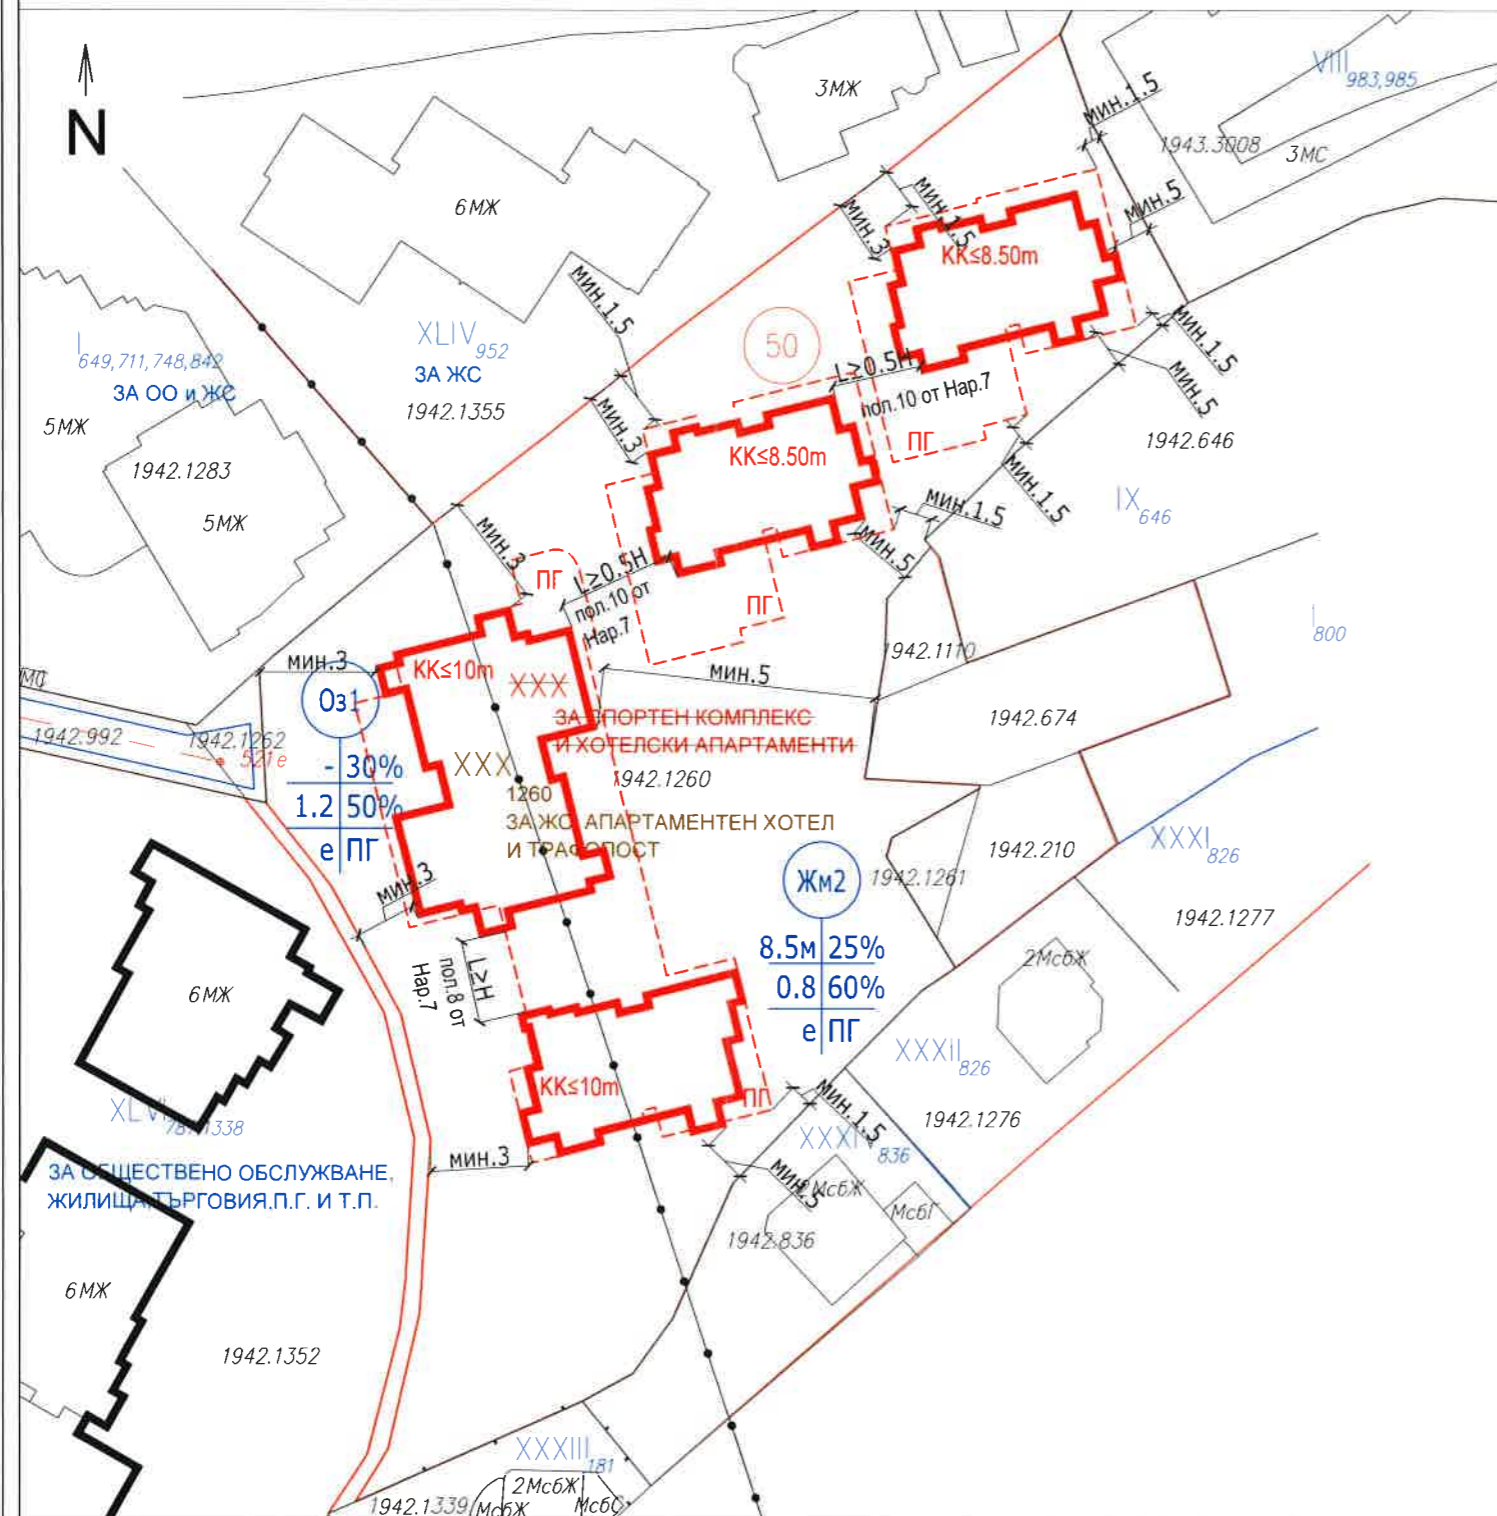

М 1:1000

Забележка:
 1. Регулационният план на м. „кв. Бояна“, р-н Витоша е одобрен със Заповед № 291/30.05.1980г. на ПРЕДСЕДАТЕЛ НА КОМИТЕТ ПО АРХИТЕКТУРА И БЛАГОУСТРОЙСТВО; ИПРЗ одобрено със Заповед № РД-50-4/09.01.2006г. на кмет на район "Витоша"; ИПРЗ одобрено със Заповед № РД-50-5/ 13.01.2006г. на кмет на район "Витоша"; ИПРЗ одобрено със Заповед № РД-09-50-695/13.06.2007г. на гл. архитект на гр. София; ИПР одобрено със Заповед № РВТ20-РА50-30/26.02.2020г. на Гл. архитект на р-н "Витоша";
 2. Cadastralната карта е одобрена със Заповед № РД-18-68/02.12.2010г. на Изпълнителния директор на АГКК; Заповед за изменение № 18-553-16.01.2020/16.01.2020г. на Началник на СГКК-София

ЛЕГЕНДА:

- Жилищна устройствена зона с малкоетажно застрояване със специфични изисквания към параметрите
- Зона за обществено-обслужващи дейности и озеленяване 1
- Действащ регулационен план
- Cadastralна карта
- Граница между устройствени зони

1 Възложител: "ЕДЕЛВАЙС-4" ЕООД

Печат Главен архитект на район "Витоша"

2	Обект	Мотивирано предложение за ПУП-ИПРЗ		
Мотивирано предложение за Подробен устройствен план - изменение на план за регулация и застрояване /ПУП-ИПРЗ/ за УПИ ХХХ за спортен комплекс и хотелски апартаменти от кв. 50, м. „кв. Бояна“, район „Витоша“ - СО, съответстващ на ПИ 68134.1942.1260 по ККР на гр. София и образуване на нов УПИ ХХХ1260 за ЖС АПАРТАМЕНТЕН ХОТЕЛ И ТРАФОПОСТ, кв. 50				
Част	План за регулация и застрояване			
Мащаб	М 1:1000	Дата	04.2021г.	
Фаза	УП	Лист	02	
Координатна система БГС 2005				
Височинна система Балтийска				

3	Ревизия	Основание
	02	
	01	
	00	

4 Проектант

ГЕО МОБАЙЛ ООД
 София, ул. "Белмекен" №10, офис 1
 mail: office@geomobile.bg
 телефон: 0884 919 710

Печат

5	Име	Подпис
Проектант	инж. Вл. Миланов	
Съгласували	арх. Ц. Далева	

7 Одобрил

6 Име файл Вх.№Р010121

Инвентарен номер/QR код