


Мотивирано предложение за Подробен устройствен план - изменение на план за регулация и застрояване /ПУП-ИПРЗ/ за УПИ XXX за СПОРТЕН КОМПЛЕКС и ХОТЕЛСКИ АПАРТАМЕНТИ от кв. 50, м. „кв. Бояна“, район „Витоша“- СО, съответстващ на ПИ 68134.1942.1260 по КККР на гр. София и образуване на нов УПИ XXX1260, за ЖС, АПАРТАМЕНТЕН ХОТЕЛ и ТРАФОПОСТ, кв. 50

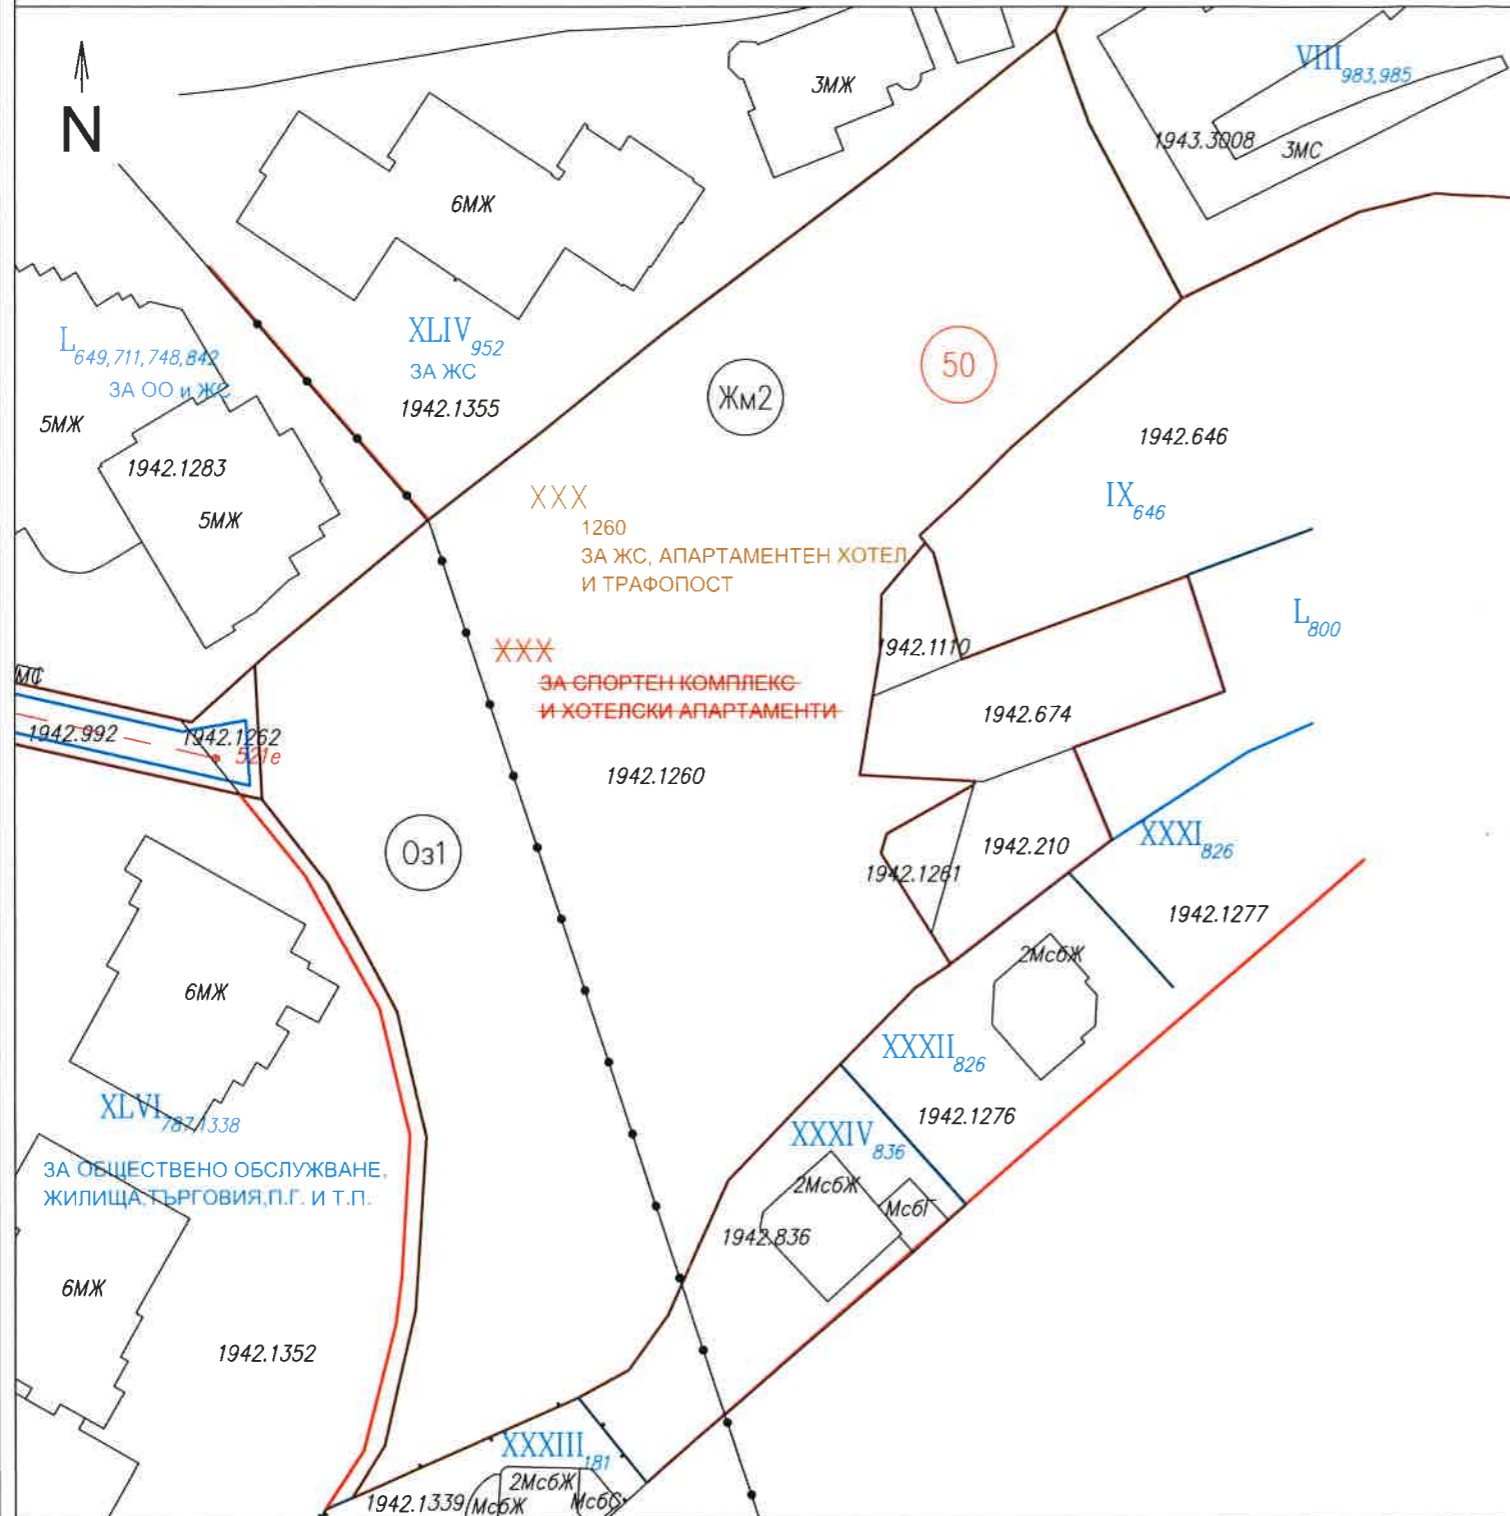

М 1:1000

**Забележка:**  
 1. Регулационният план на м. „кв. Бояна“, р-н Витоша е одобрен със Заповед № 291/30.05.1980г. на ПРЕДСЕДАТЕЛ НА КОМИТЕТ ПО АРХИТЕКТУРА И БЛАГОУСТРОЙСТВО; ИПРЗ одобрено със Заповед № РД-50-4/09.01.2006г. на кмет на район "Витоша"; ИПРЗ одобрено със Заповед № РД-50-5/ 13.01.2006г. на кмет на район "Витоша"; ИПРЗ одобрено със Заповед № РД-09-50-695/13.06.2007г. на гл. архитект на гр. София; ИПРЗ одобрено със Заповед № РВТ20-РА50-30/26.02.2020г. на Гл. архитект на р-н "Витоша";  
 2. Кадастралната карта е одобрена със Заповед № РД-18-68/02.12.2010г. на Изпълнителния директор на АГКК; Заповед за изменение № 18-553-16.01.2020/16.01.2020г. на Началник на СГКК-София

**ЛЕГЕНДА:**

- Жилищна устройствена зона с малкоетажно застрояване със специфични изисквания към параметрите
- Зона за обществено-обслужващи дейности и озеленяване 1
- Действащ регулационен план
- Кадастрална карта
- Граница между устройствени зони

1 Възложител: "ЕДЕЛВАЙС-4" ЕООД

Печат Главен архитект на район "Витоша"

2	Обект	Мотивирано предложение за ПУП-ИПРЗ		
Мотивирано предложение за Подробен устройствен план - изменение на план за регулация и застрояване /ПУП-ИПРЗ/ за УПИ XXX за спортен комплекс и хотелски апартаменти от кв. 50, м. „кв. Бояна“, район „Витоша“- СО, съответстващ на ПИ 68134.1942.1260 по КККР на гр. София и образуване на нов УПИ XXX1260, за ЖС, АПАРТАМЕНТЕН ХОТЕЛ и ТРАФОПОСТ, кв. 50				
Част		План за регулация		
Мащаб		М 1:1000	Дата	04.2021 г.
Фаза		УП	Лист	01
Координатна система БГС 2005				
Височинна система Балтийска				

3	Ревизия	Основание
	02	
	01	
	00	

4 Проектант  
  
**ГЕО МОБАЙЛ ООД**  
 София, ул. "Белмекен" №10, офис 1  
 mail: office@geomobile.bg  
 телефон: 0884 919 710

Секция: ГТИГ  
 икономически университет в инвестиционното проектиране  
 ПЪЛНА ПРОЕКТАНТСКА ПРАВОСПОСОБНОСТ  
 Регистрационен № 41868  
 инж. ВЛАДИМИР ЛАЗАРОВ МИЛАНОВ  
 Подпис

5	Име	Подпис
Проектант	инж. Вл. Миланов	
Съгласували	арх. Ц. Далеева	

7 Одобрил

6 Име файл Вх.№Р010121  
 Инвентарен номер/QR код