Проект за Подробен устройствен план - изменение на план за регулация /ПУП- ИПР/ за УПИ IV-563, УПИ V-563, УПИ VI-552, УПИ VII-552, УПИ VIII-525, УПИ IX-525, УПИ X-523, УПИ XI-523, УПИ XII-551 и УПИ III-569, кв. 18, м. "в.з.Малинова долина - I част", р-н "Витоша" и образуване на нови УПИ IV-523,525,551,552,563 "ЗА ЖС" и УПИ III-51 "ЗА ЖС",съответстващи на ПИ 68134.2044.563, 68134.2044.552, 68134.2044.525, 68134.2044.523, 68134.2044.551 и 68134.2044.51 по КККР на гр.София

М 1:1000

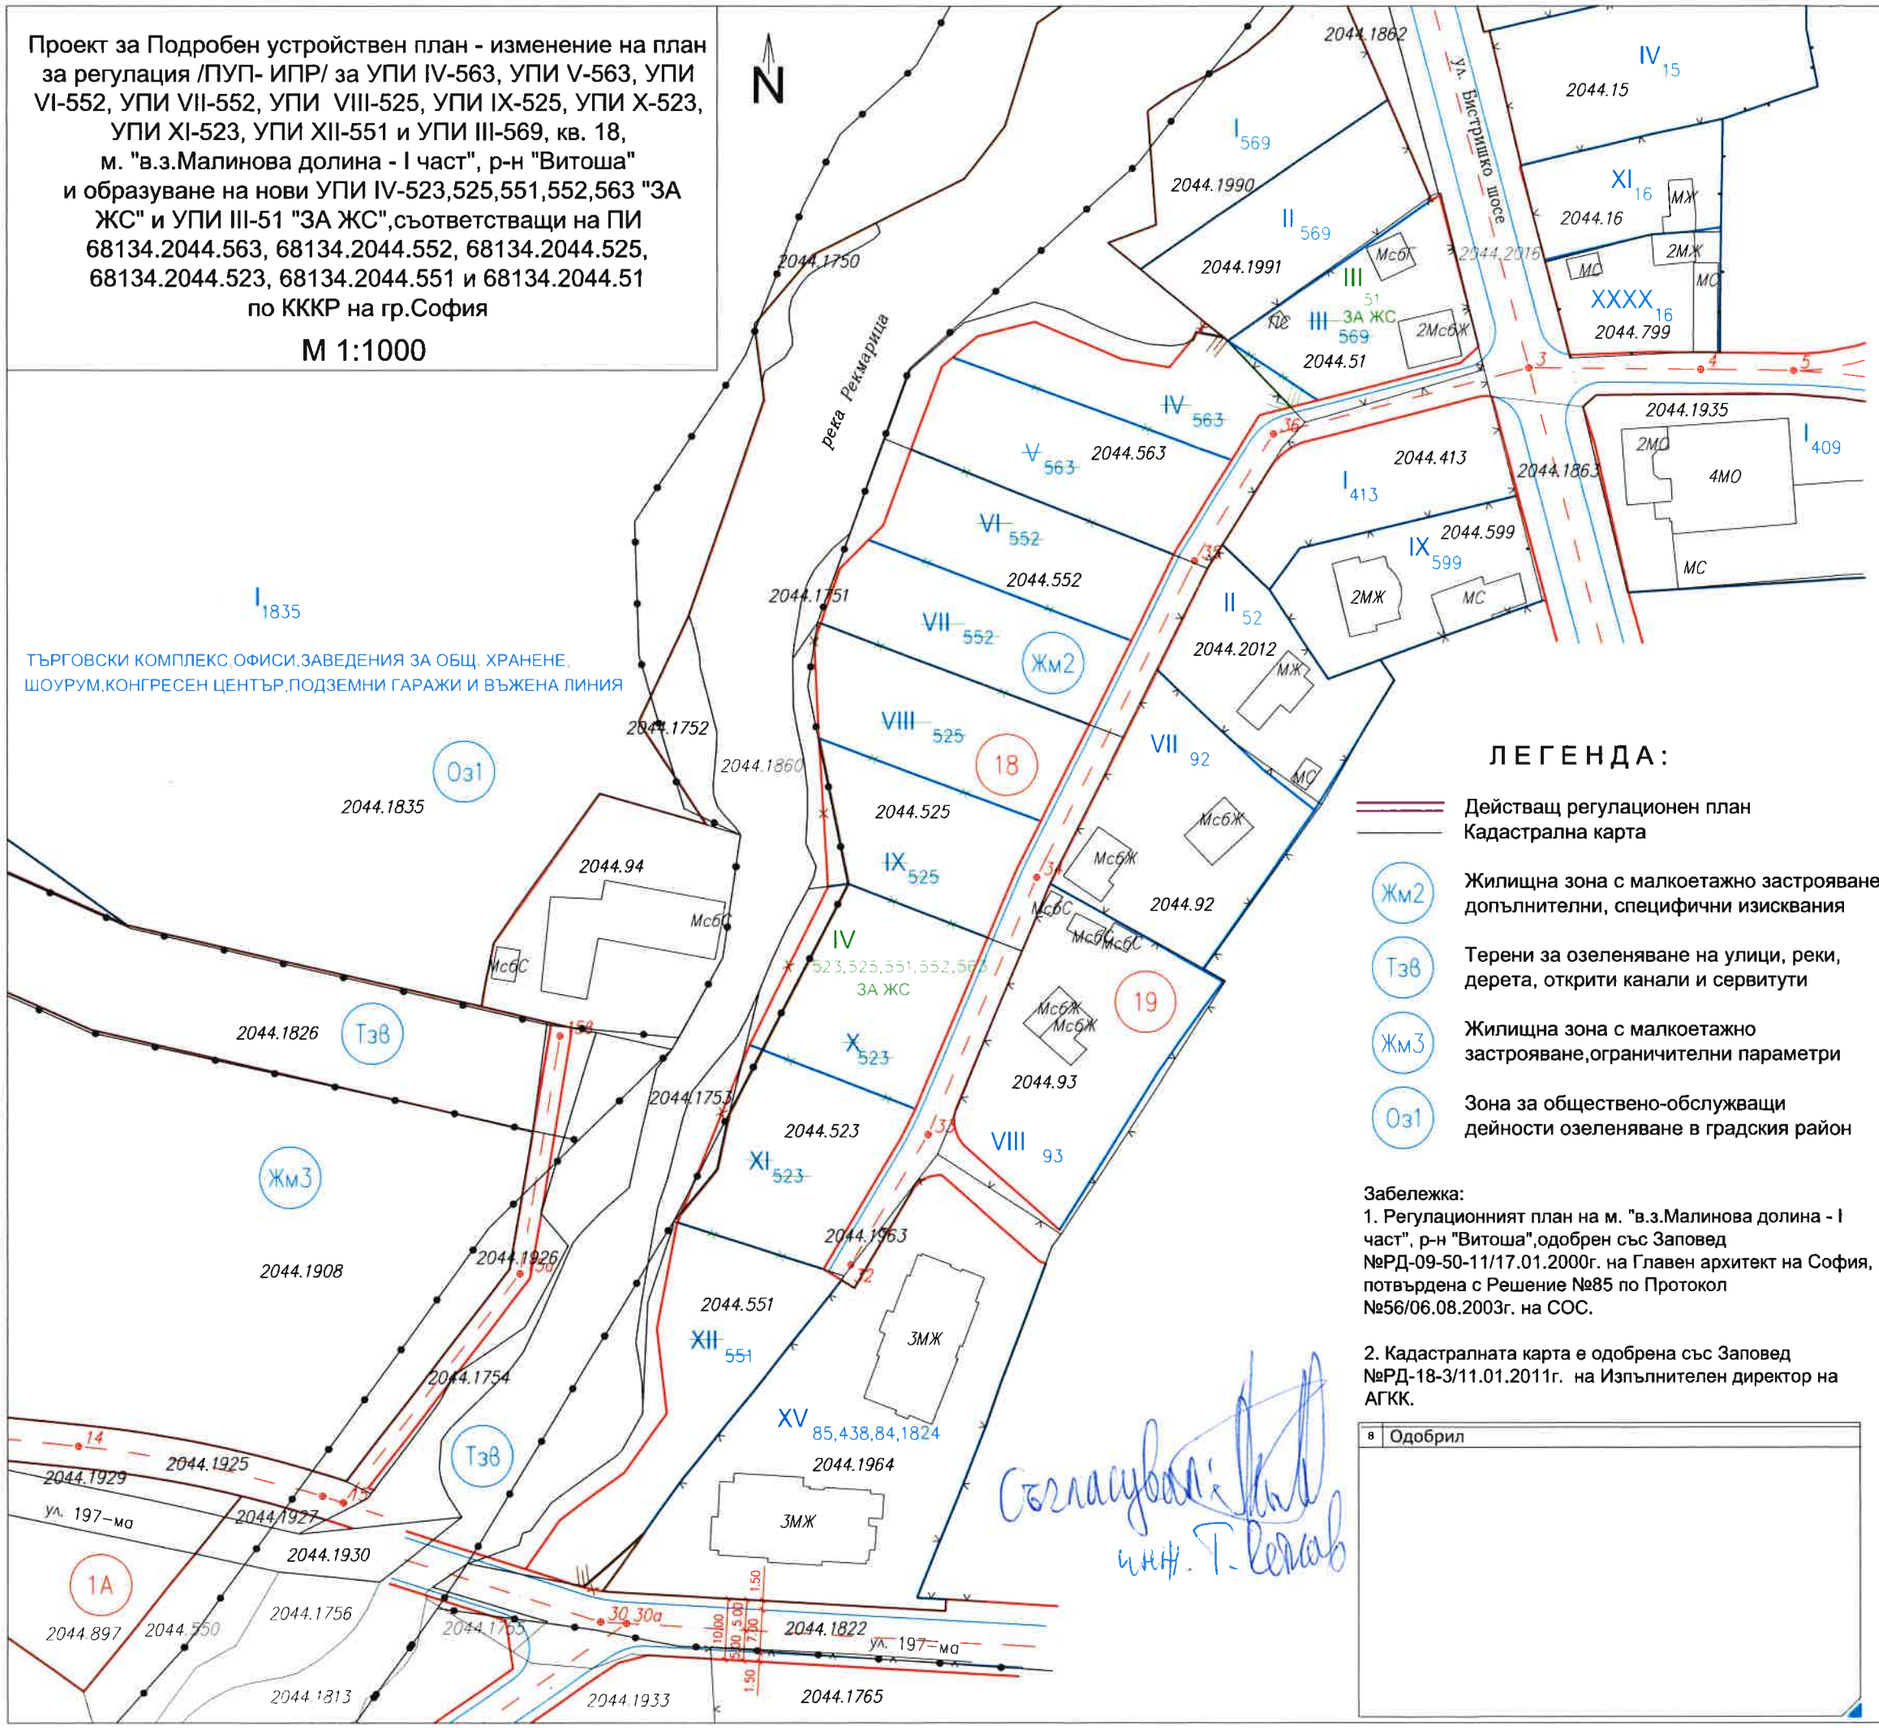

ЛЕГЕНДА:

- Действащ регулационен план
- Кадастрална карта
- Жм2 — Жилищна зона с малкоетажно застрояване допълнителни, специфични изисквания
- ТЗВ — Терени за озеленяване на улици, реки, дерета, открити канали и сервитути
- Жм3 — Жилищна зона с малкоетажно застрояване,ограничителни параметри
- Оз1 — Зона за обществено-обслужващи дейности озеленяване в градския район

Забележка:
1. Регулационният план на м. "в.з.Малинова долина - I част", р-н "Витоша",одобрен със Заповед №РД-09-50-11/17.01.2000г. на Главен архитект на София, потвърдена с Решение №85 по Протокол №56/06.08.2003г. на СОС.

2. Кадастралната карта е одобрена със Заповед №РД-18-3/11.01.2011г. на Изпълнителен директор на АГКК.

Съгласувал: инж. Т. Велков

8 Одобрил

7 Одобрил

1
Печат Главен архитект на СО - район "Витоша"

2 Обект			
Проект за ПУП- ИПР за УПИ IV-563, УПИ V-563, УПИ VI-552, УПИ VII-552, УПИ VIII-525, УПИ IX-525, УПИ X-523, УПИ XI-523, УПИ XII-551 и УПИ УПИ III-569, кв. 18, м. "в.з.Малинова долина - I част", р-н "Витоша" и образуване на нови УПИ IV-523,525,551,552,563 "ЗА ЖС" и УПИ III-569			
Част	План за регулация		
Мащаб	М 1:1000	Дата	06.2018г.
Фаза	УП	Лист	01
Координатна система БГС 2005 Височинна система Балтийска			

3 Ревизия	Основание
02	
01	
00	

4 Проектант	
Лого	ГЕО МОБАЙЛ ООД София, ул."Белмекен" №10, офис 1 mail: office@geomobile.bg телефон: 0884 919 710

Регистрационен № 41668
инж. ВЛАДИМИР ЛАЗАРОВ МИЛАНОВ
Подпис
Печат

5	Име	Подпис
Проектант	инж.Вл.Милановв	
Съгласували		

6 Име файл	Вх.№Р011379
Инвентарен номер/QR код	