МОТИВИРАНО ПРЕДЛОЖЕНИЕ ЗА ИЗМЕНЕНИЕ НА УЛИЧНА РЕГУЛАЦИЯ НА О.Т 5 ДО О.Т 6 И ПУП - ИПРЗ ЗА УПИ VII-25 И УПИ VIII-25 (ПИ 68134.1976.25), КВ.43, М. "КВ. ДРАГАЛЕВЦИ", РАЙОН ВИТОША, СТОЛИЧНА ОБЩИНА

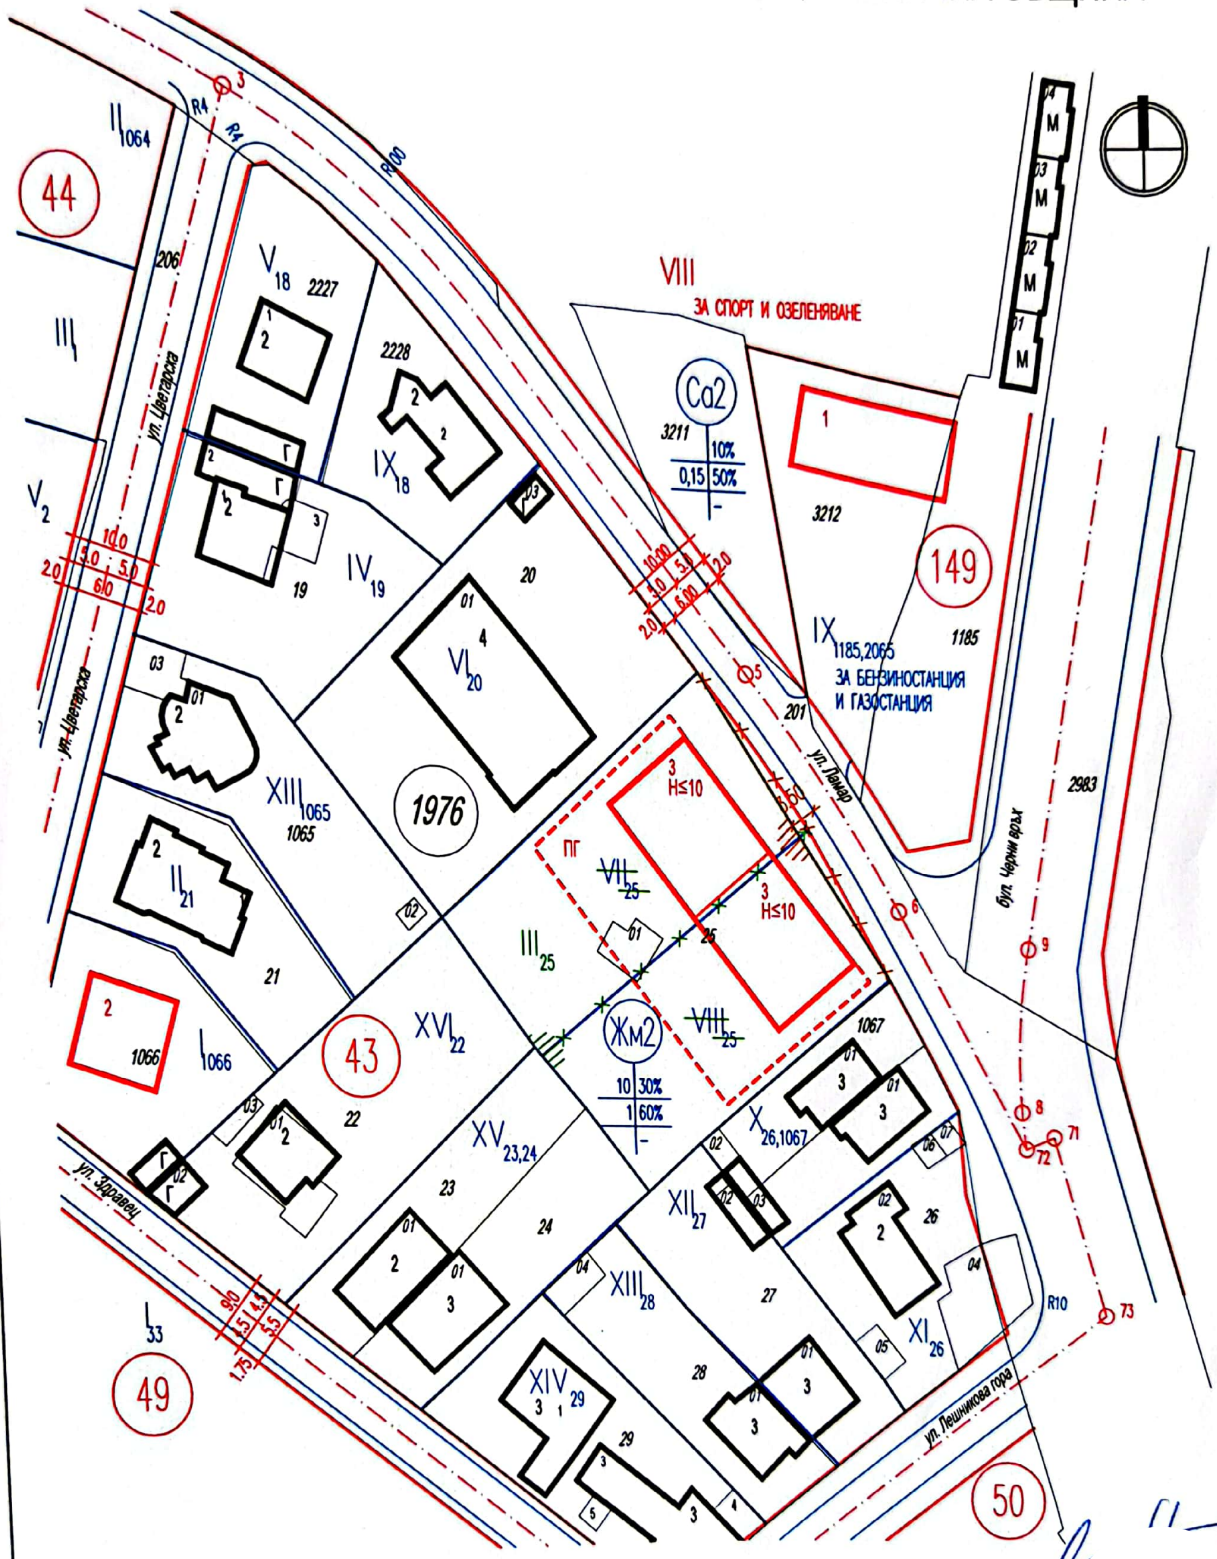

М 1:1000

По действащия ОУП на Столична Община имотите попадат в Жилищна зона с малкоетажно застрояване допълнителни, специфични изисквания (Жм2) със следните показатели:

- Макс. етажност (височина) - 10.0 m
- Макс. плътност - 30 %
- Макс. Кинт - 1,0
- Мин. озеленяване - 60 %

Съгласувал

ПЪЛНА ПРОЕКТАНТСКА ПРАВОСПОСОБНОСТ
арх. ЦВЕТАН ИВОВ ПЕТРОВ
Рег. №: 03830
дата 2021 подпис