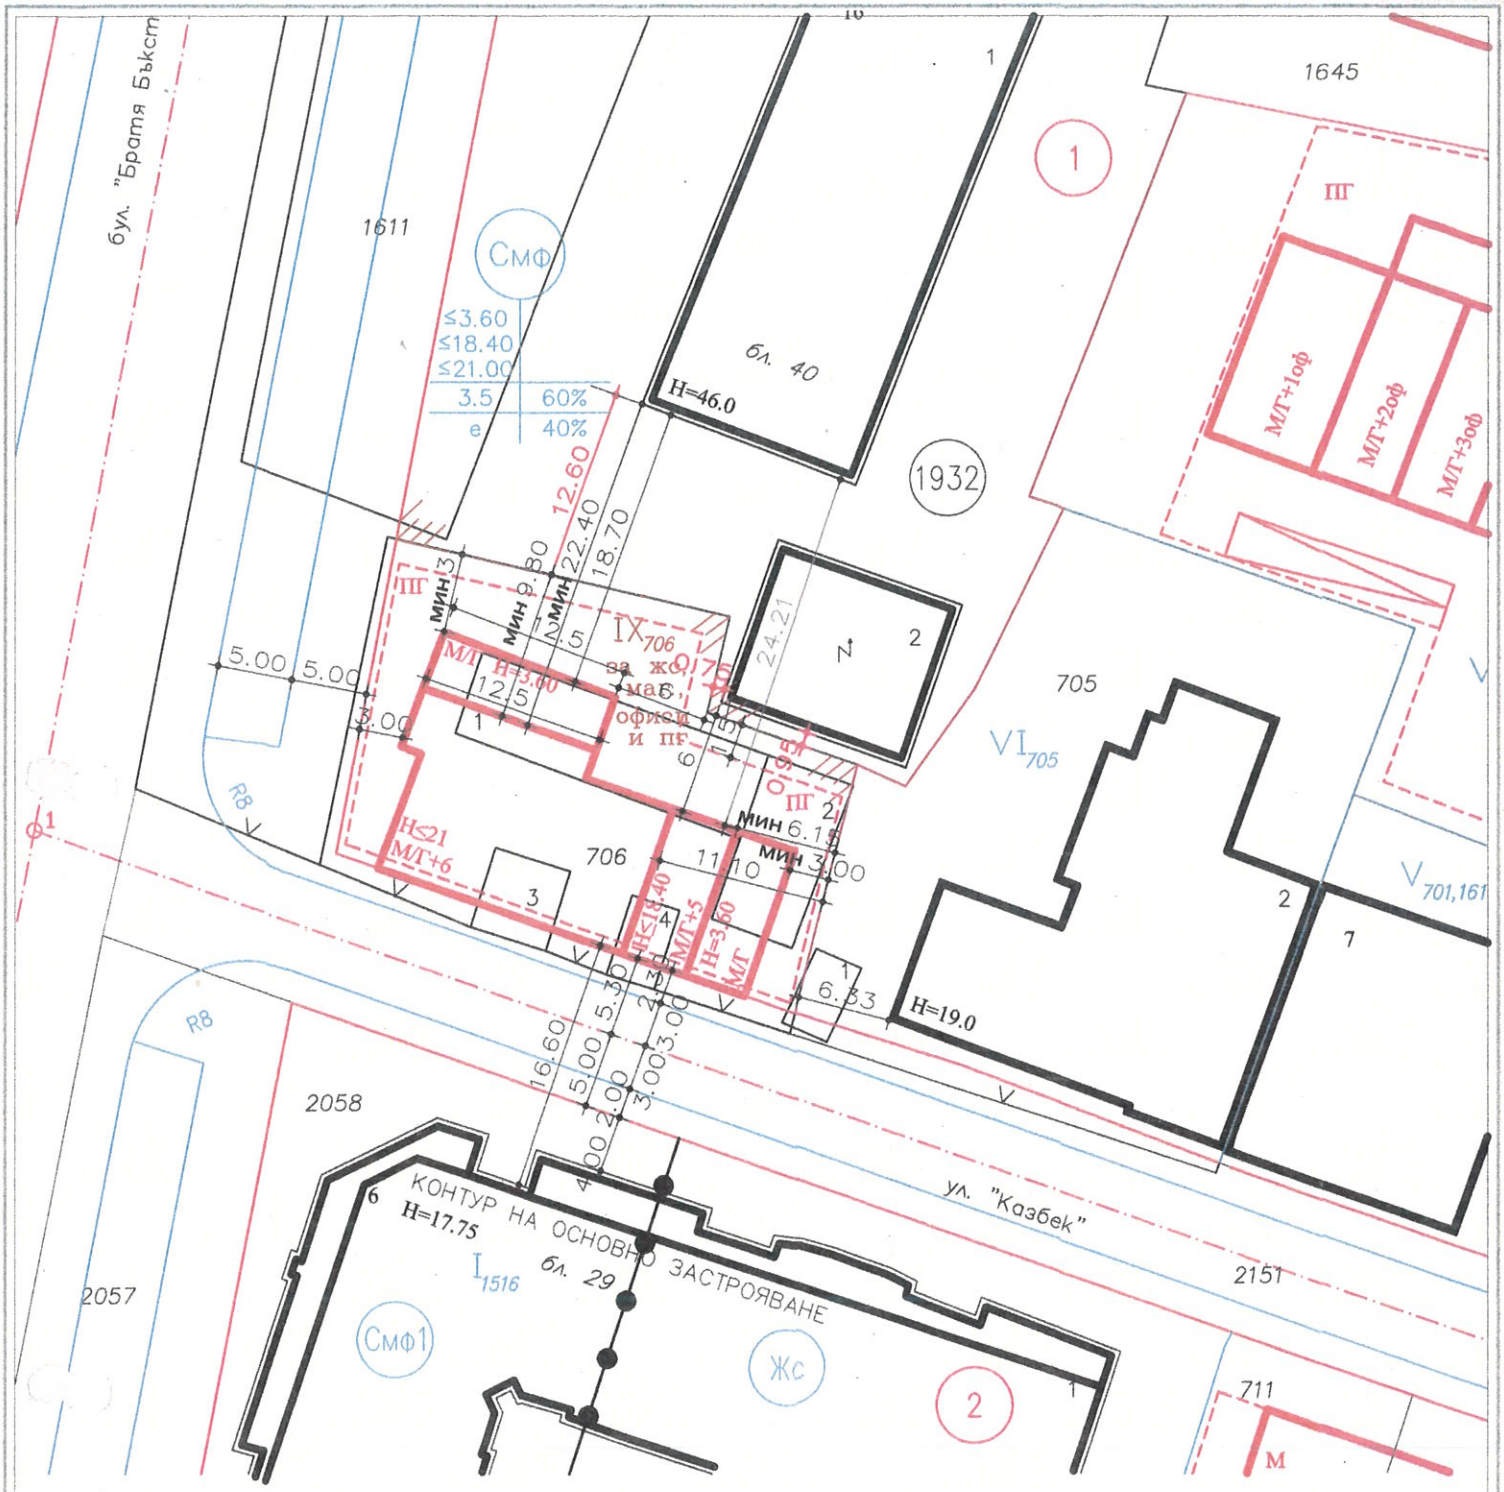

МОТИВИРАНО ПРЕДЛОЖЕНИЕ
за
издаване на заповед за ОФГ в графичната част, с корекции в лилав цвят, на РУП за УПИ IX-706- за жс, магазини, офиси и подземни гаражи (нов) от кв. 1, м. "Манастирски ливади-запад", район Витоша, гр. София