Мотивирано предложение за Подробен устройствен план - изменение на план за регулация и застрояване /ПУП-ИПРЗ/ за УПИ III-647 и УПИ II - "ЗА СПЕЦИАЛНИ НУЖДИ", кв. 6, м. „Панорамен път" за специални обществени нужди, район „Витоша"- СО и образуване на нови УПИ III-647,721,764,765,1166,1239,1261,1388 "ЗА ЖС", УПИ II - "ЗА СПЕЦИАЛНИ НУЖДИ", УПИ VIII - "ЗА СПЕЦИАЛНИ НУЖДИ" и УПИ IX - "ЗА СПЕЦИАЛНИ НУЖДИ"

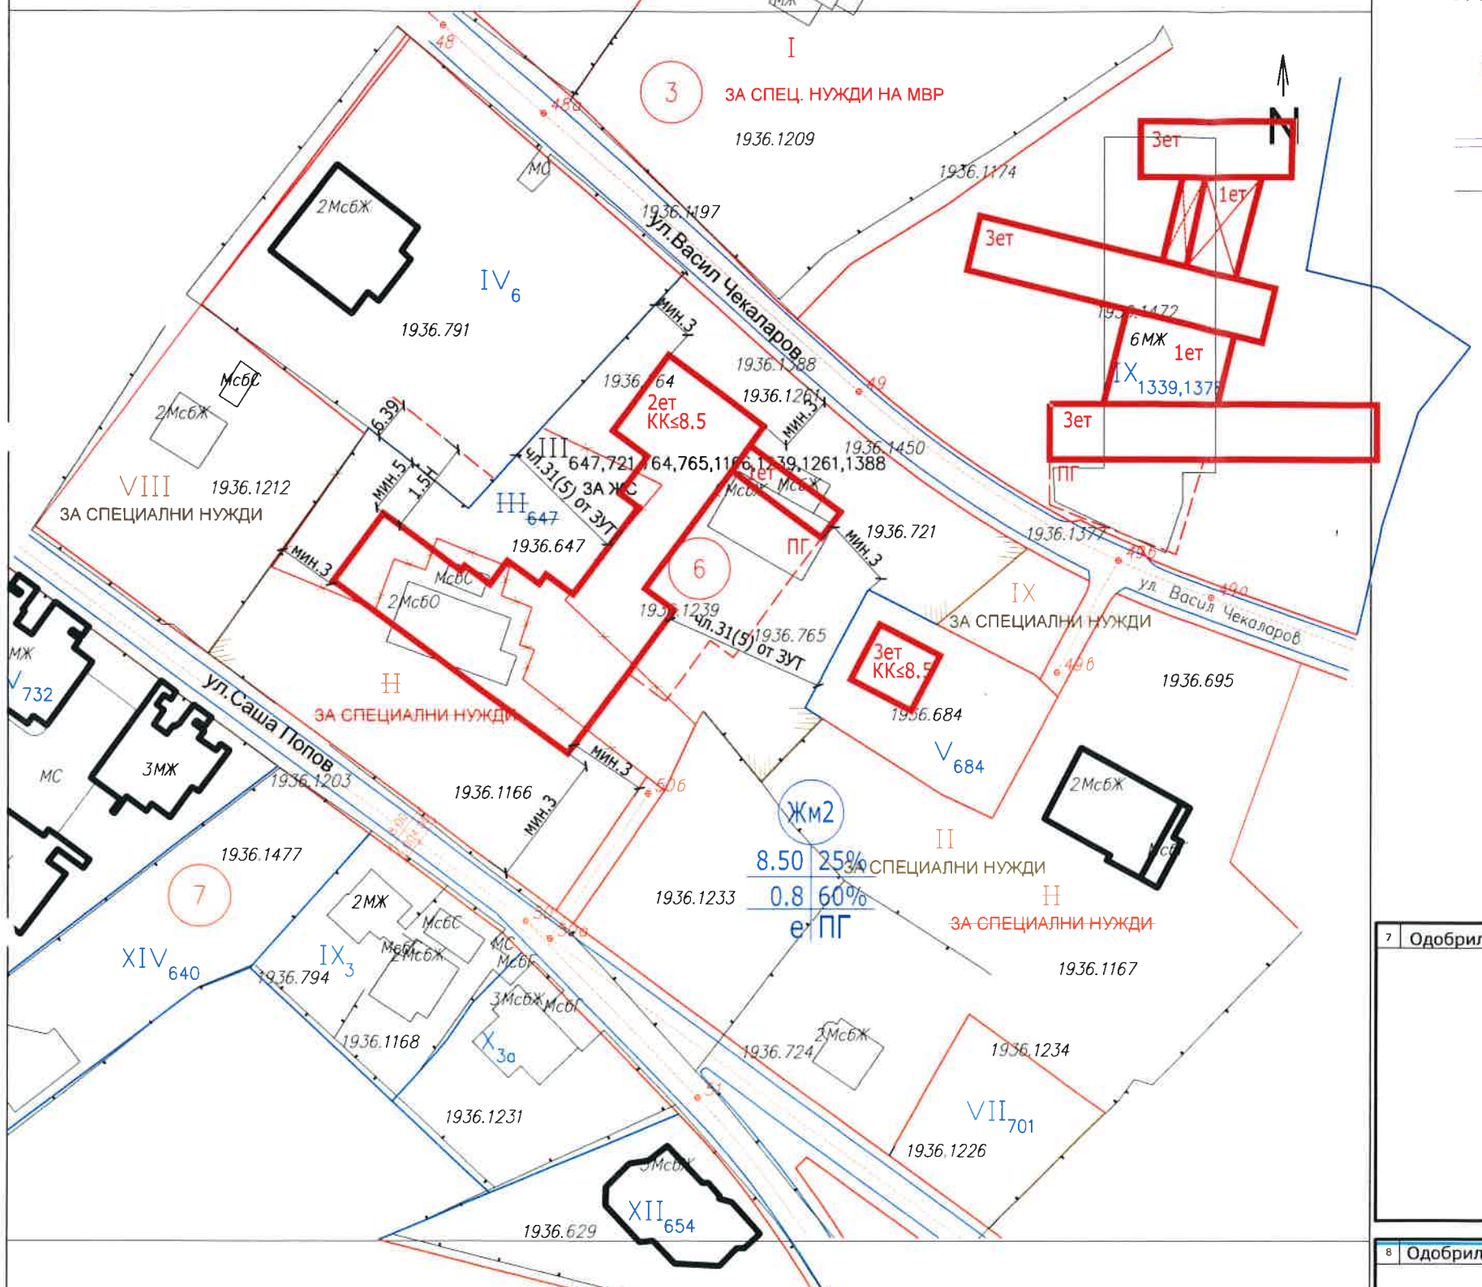


Забележка:

1. Регулационният план на м. "Панорамен път" за специални обществени нужди, р-н Витоша, одобрен със Заповед №452/09.11.1962г. на ЗАМ. ПРЕДСЕДАТЕЛ НА ИК НА СГНС;
ЧИРП, одобрено със Заповед №РД-09-50-319/24.07.1996г. на ГЛАВЕН АРХИТЕКТ НА СОФИЯ;
ЧИРП, одобрено със Заповед №РД-09-50-387/13.09.2000г. на ГЛАВЕН АРХИТЕКТ НА СОФИЯ
ИПР, одобрено със Заповед №РД-50-320/06.12.2001г. на КМЕТ НА РАЙОН "ВИТОША";
ИПР, одобрно със Заповед №РД50-441/21.10.2003г. на КМЕТ НА РАЙОН "ВИТОША".

2. Кадастралната карта е одобрена със Заповед №РД-18-68/02.12.2010г. на Изпълнителния директор на АГКК.

## ЛЕГЕНДА:

Жм2 — Жилищна зона с малкоетажно застрояване с допълнителни, специфични изисквания

Действащ регулационен план

Кадастрална карта

1 Печат Главен архитект на СО - район "Витоша"

2 Обект

Мотивирано предложение за Подробен устройствен план - изменение на план за регулация и застрояване /ПУП-ИПРЗ/ за УПИ III-647 и УПИ II - "ЗА СПЕЦИАЛНИ НУЖДИ", кв. 6, м. „Панорамен път" за специални обществени нужди, район „Витоша"- СО

| | | | |
|---|---|---|---|
| Част | План за застрояване | | |
| Мащаб | М 1:1000 | Дата | 05.2020г. |
| Фаза | УП | Лист | 01 |

Координатна система БГС 2005
Височинна система Балтийска

3 Ревизия | Основание

| | |
|---|---|
| 02 | |
| 01 | |
| 00 | |

4 Проектант

ГЕО МОБАЙЛ ООД
София, ул."Белмекен" №10, офис 1
mail: office@geomobile.bg
телефон: 0884 919 710

ПЪЛНА ПРОЕКТАНТСКА ПРАВОСПОСОБНОСТ
арх ЦВЕТЕЛИНА Е НИКОЛОВА
Рег. N-
дата

Печат

7 Одобрил

8 Одобрил

| 5 | Име | Подпис |
|---|---|---|
| Проектант | инж. Вл.Миланов | |
| Съгласували | | |

6 Име файл Вх.№Р008105

Инвентарен номер/QR код