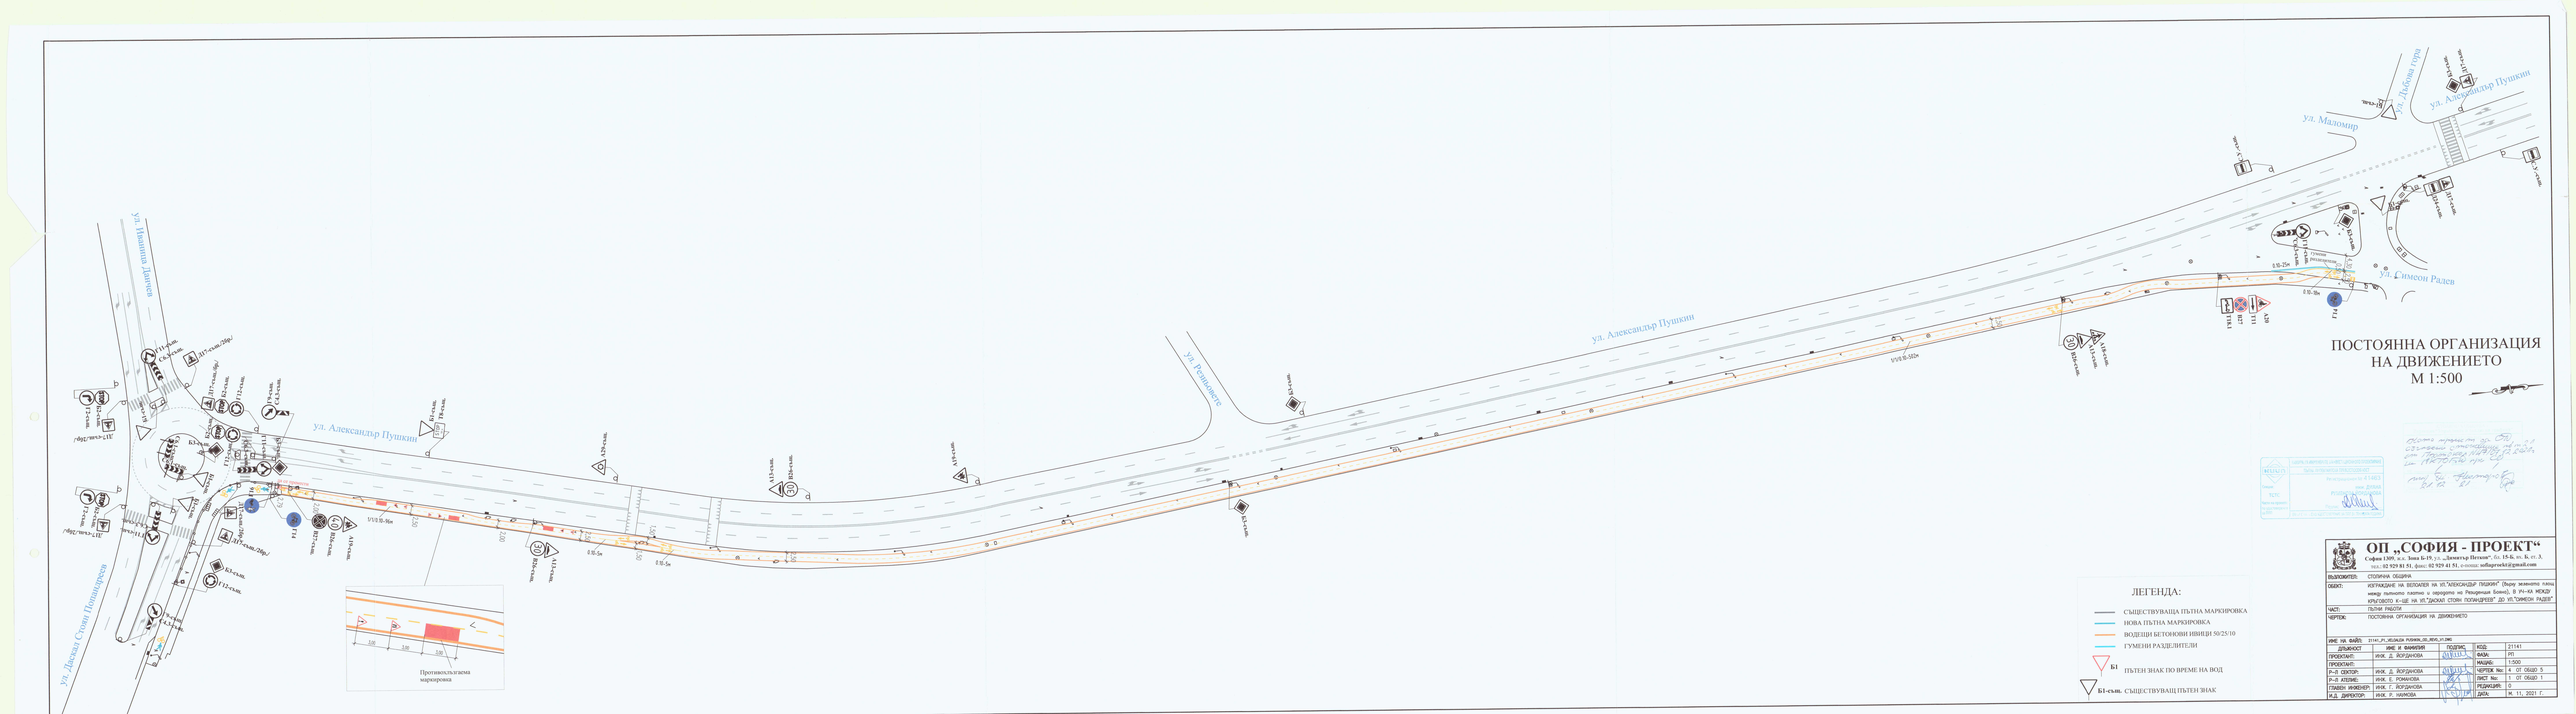

ул. Ивайло
ул. Ивайло
ул. Ивайло